


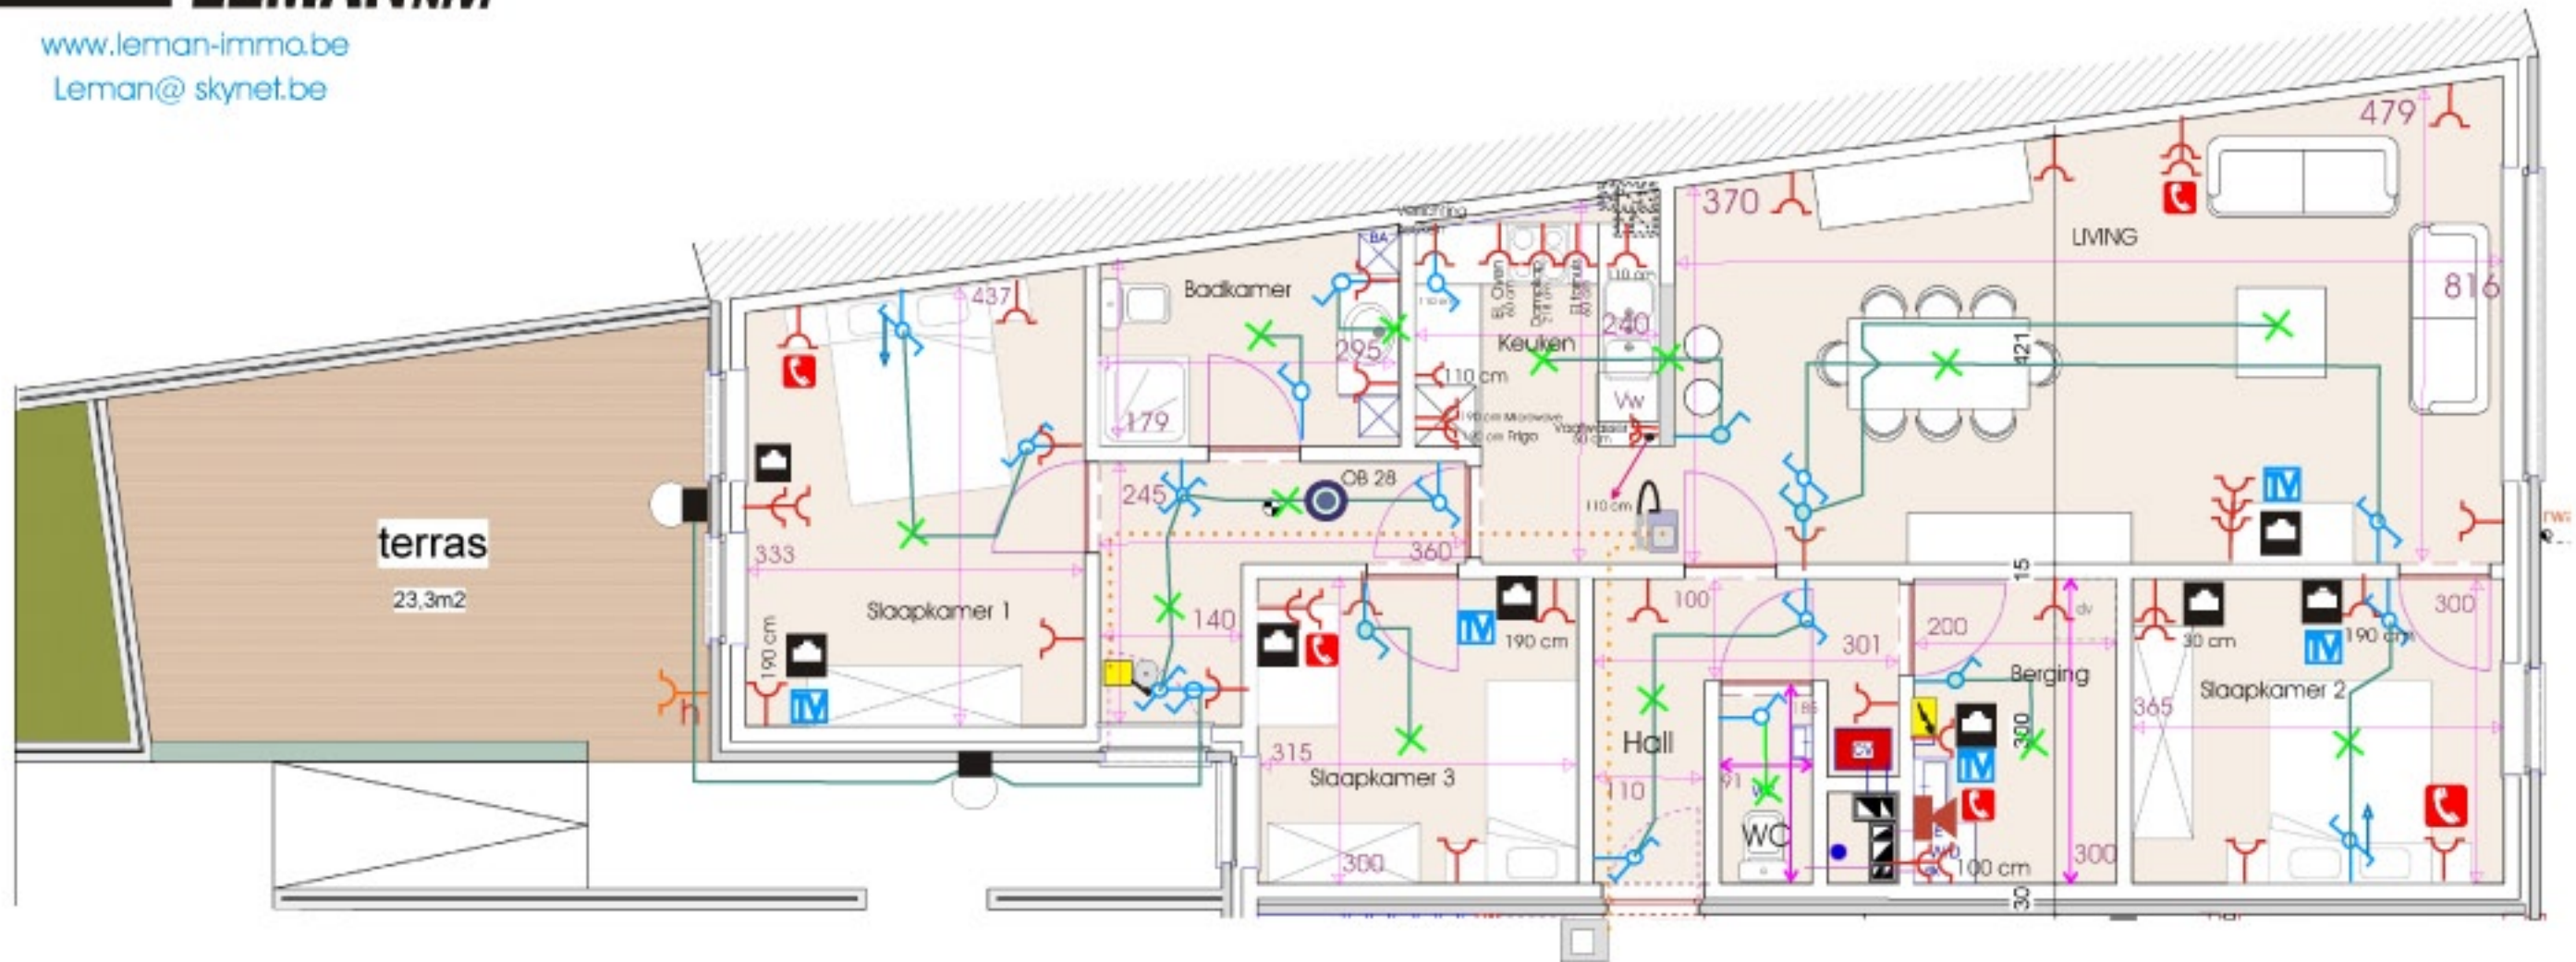












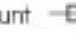





NV LEMAN Weg naar Ellikom 16 3670 Meeuwen		GSM 0475/242859
Project : LEMAN III - 16.0		
Index	Opp. APP 109.5 m ²	Onderdeel
A	09-12-09	Gelijkvloers
B	02-11-10	
C		
D		
E		



Elektriciteit

	Zekeringkast		Enkel Stopcontact
	Drukknop Bel		Dubbel Stopcontact
	Bel		Waterdicht Stopcontact
	Buiten wandverlichting		Enkelpolige schakelaar
	RJ 45-aansluiting		Enkelpolige wisselschakelaar
	TV-aansluiting		Dubbelpolige schakelaar
	Telefoonaansluiting		Wand lichtaansluitingspunt
	Video-parlfoon		Verbindingsdoos, aftakdoos
	Plafond lichtaansluitingspunt		

Brandbeveiliging

	Optische branddetector
	Poederblusser
	Brand-handmelder
	Haspelkast
	Brandsirene
	Herhaalbord brand



NV LEMAN Weg naar Elikom 16 3670 Meeuwen GSM 0475/242859		
Project : LEMAN III - 16.0		
Index	Opp. APP 109.5 m²	Onderdeel
A	09-12-2009	Gelijkvloers Elektriciteit
B	29-09-2010	
C	09-10-2010	
D		
E		