


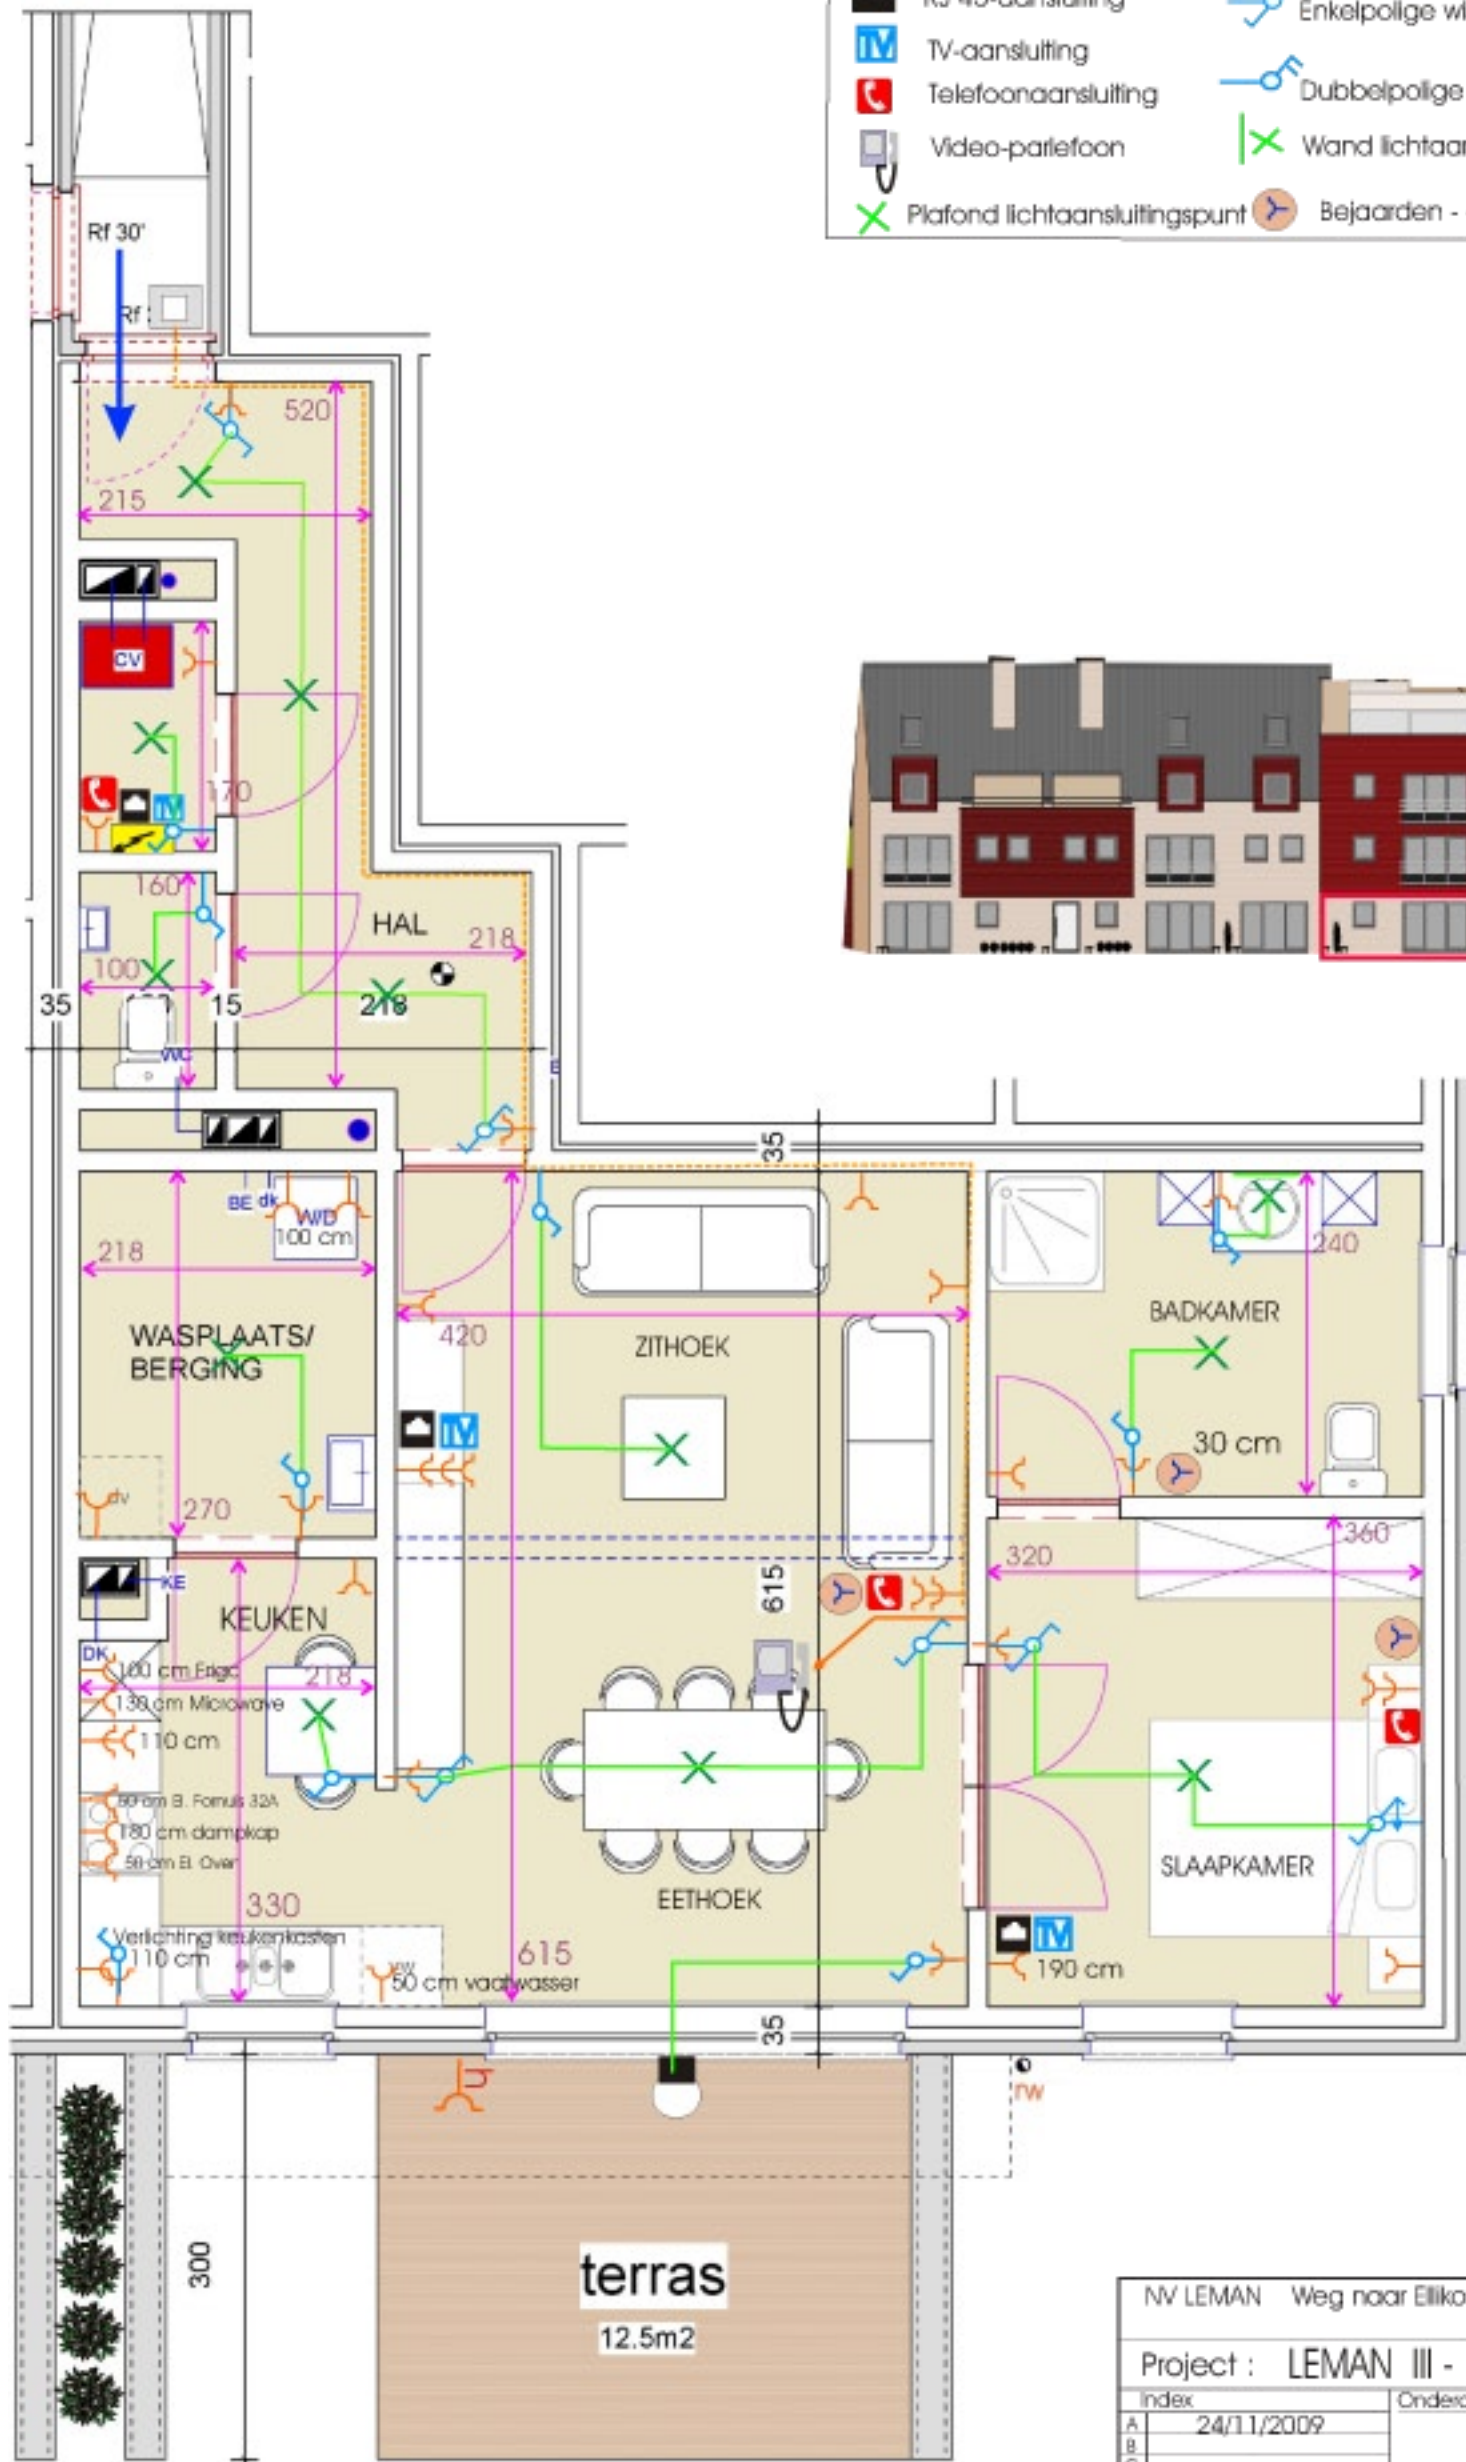

LEMAN N.V.

www.leman-immo.be
Leman@skynet.be

- Zekeringkast
- Druknop Bel
- Bel
- Buiten wandverlichting
- RJ 45-aansluiting
- TV-aansluiting
- Telefoonaansluiting
- Video-telefoon
- Plafond lichtaansluitingspunt
- Enkel Stopcontact
- Dubbel Stopcontact
- Waterdicht Stopcontact
- Enkelpolige schakelaar
- Enkelpolige wisselschakelaar
- Dubbelpolige schakelaar
- Wand lichtaansluitingspunt
- Bejarden - aansluitpunt UTP



NV LEMAN Weg naar Elikom 16 3670 Meeuwen GSM 0475/242859	
Project : LEMAN III - 18.1 Kantonnerstraat	
Index	Onderdeel
A 24/11/2009	Elektriciteit Gelijkvloers
B	
C	
D	
E	