


- | | | | |
|--|---------------------------------|---|------------------------------|
|  | Zekeringkast |  | Enkel Stopcontact |
|  | Druknop Bel |  | Dubbel Stopcontact |
|  | Bel |  | Waterdicht Stopcontact |
|  | Buiten wandverlichting |  | Enkelpolige schakelaar |
|  | RJ 45-aansluiting |  | Enkelpolige wisselschakelaar |
|  | TV-aansluiting |  | Dubbelpolige schakelaar |
|  | Telefoonaansluiting |  | Wand lichte aansluitingspunt |
|  | Video-parlefoon |  | Bejaarden aansluitpunt UTP |
|  | Plafond lichte aansluitingspunt | | |

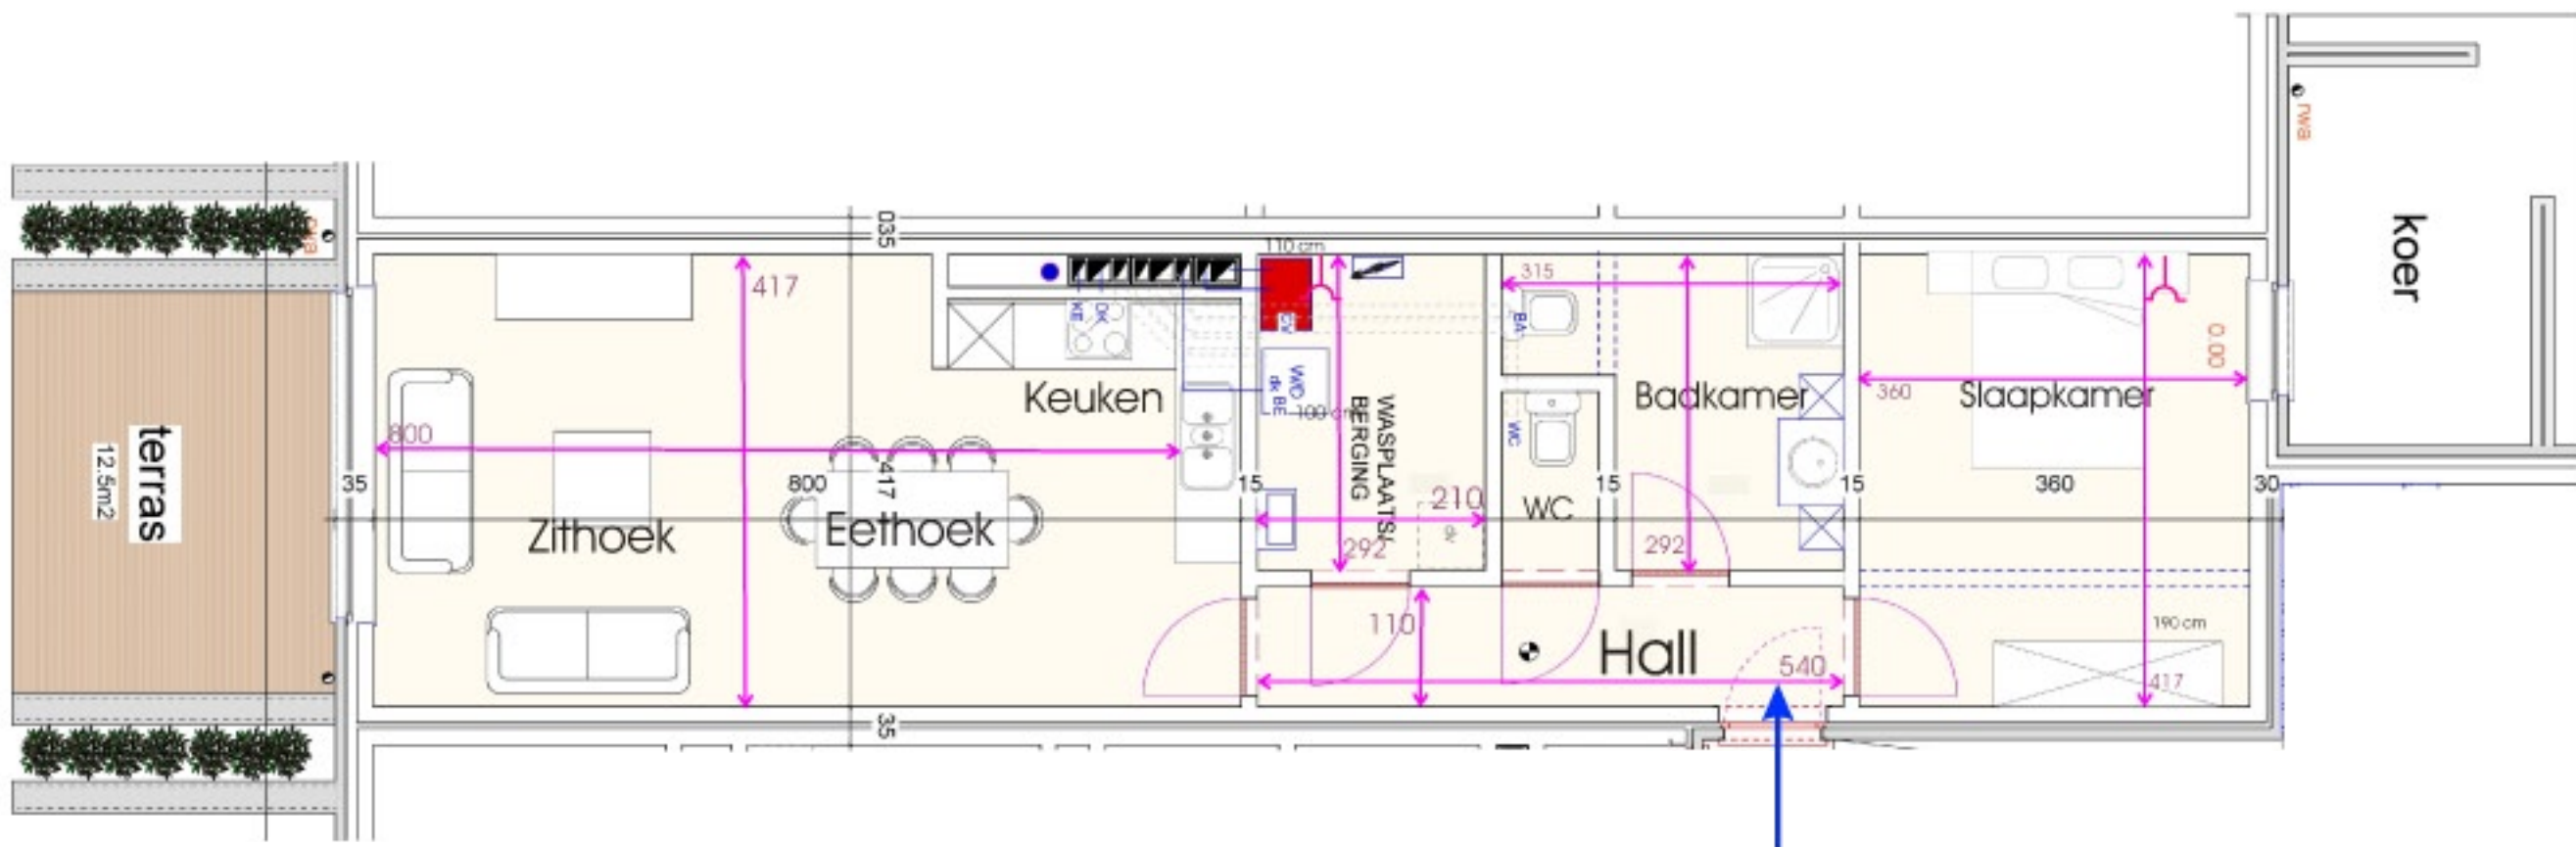

NV LEMAN Weg naar Ellikom 16 3670 Meeuwen		GSM 0475/242859
Project : LEMAN III - 18.2 Kantonmierstraat		
Index	Opp. APP. 71.4 m ²	Onderdeel
A	24/11/2009	
B		
C		
D		
E		

**Elektriciteit
Gelijkvloers**



NV LEMAN Weg naar Ellikom 16 3670 Meeuwen
GSM 0475/242859

Project : LEMAN III - 18.2 Kantonniestraat

Index	Opp. APP. 71.4 m ²	Onderdeel
A	11/12/2009	Elektriciteit Gelijkvloers
B		
C		
D		
E		