


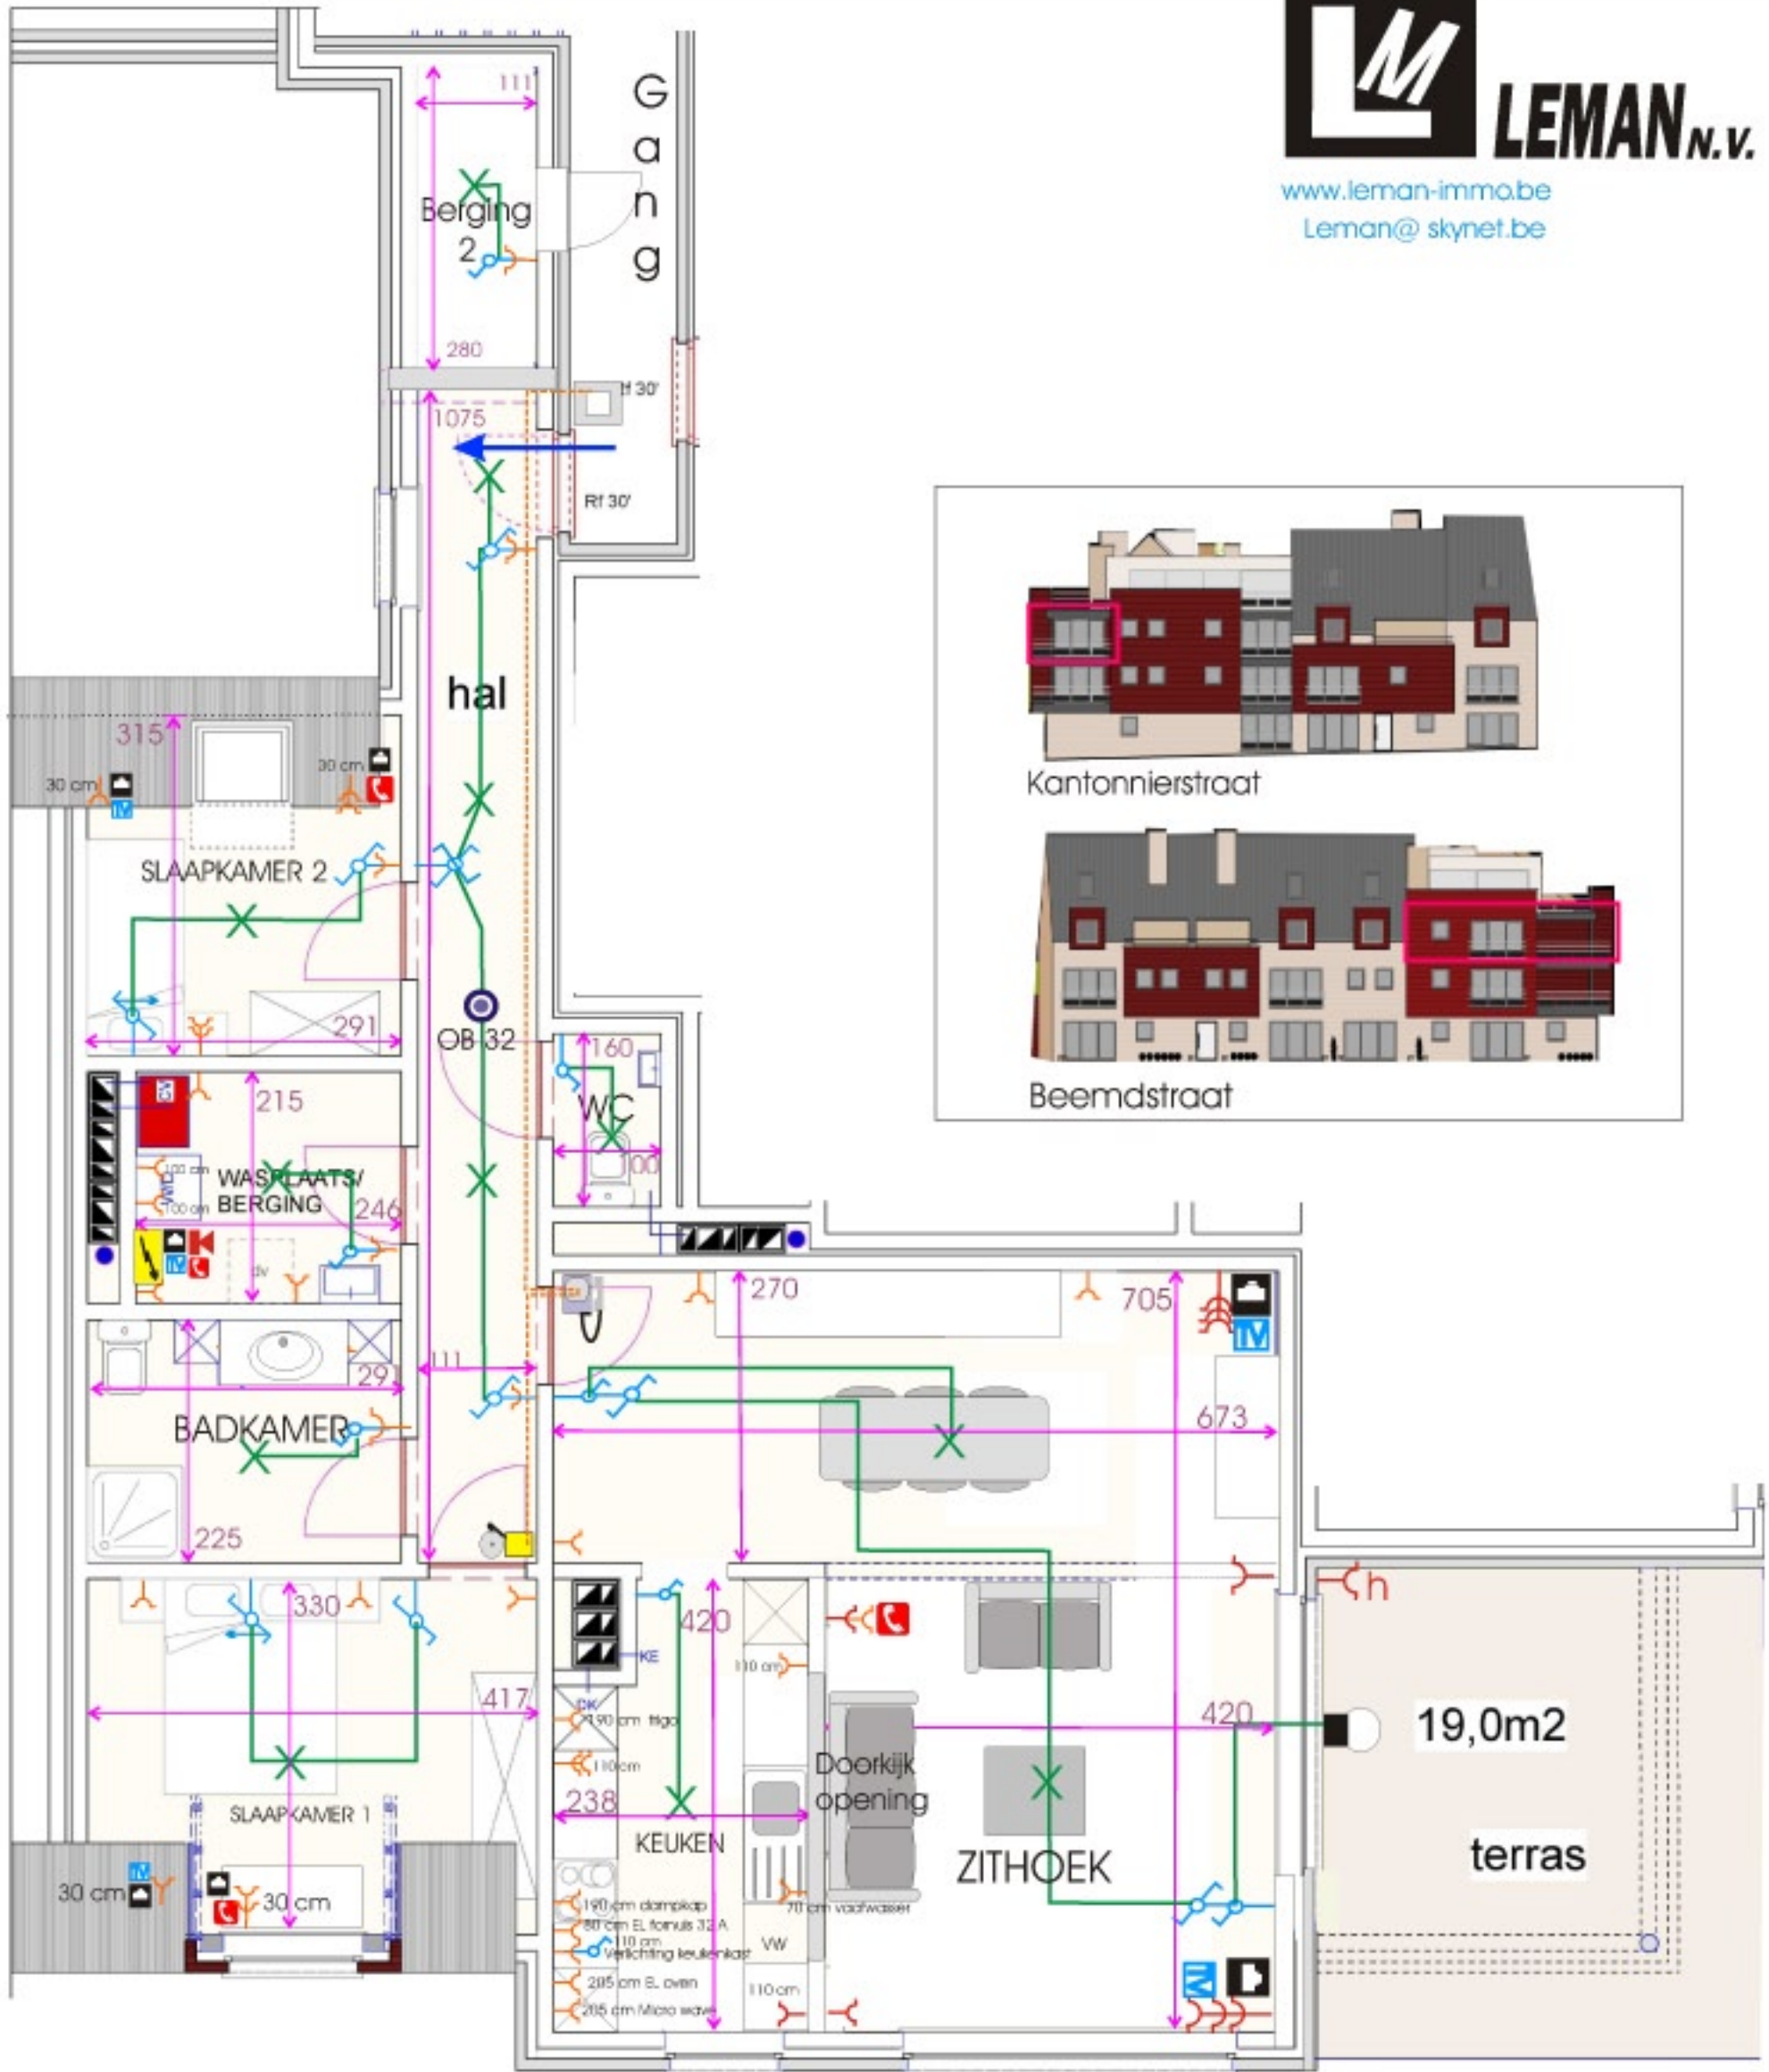

LEMAN n.v.

www.leman-immo.be

Leman@skynet.be



Kantonnierstraat

Beemdstraat

Elektriciteit

- Zekeringkast
- Drukknop Bel
- Bel
- Buiten wandverlichting
- RJ 45-aansluiting
- TV-aansluiting
- Telefoonaansluiting
- Video-panelefoon
- Plafond lichtaansluitingspunt
- Enkel Stopcontact
- Dubbel Stopcontact
- Waterdicht Stopcontact
- Enkeelpolige schakelaar
- Enkeelpolige wisselschakelaar
- Dubbeelpolige schakelaar
- Wand lichtaansluitingspunt
- Verbindingsdoos, aftakdoos


Brandbeveiliging

- Optische branddetector
- Poederblusser
- Brand-handmelder
- Haspelkast
- Brand sirene
- Herhaalbord brand

NV LEMAN Weg naar Ellikom 16 3670 Meeuwen GSM 0475/242859

Project : LEMAN III-18.6 Kantonnierstraat

Index	Opp. APP 104,4 m ²	Onderdeel
A	11/12/2009	Elektrische Installatie 2de verdieping
B	28-09-2010	
C	09-10-2010	
D		
E		

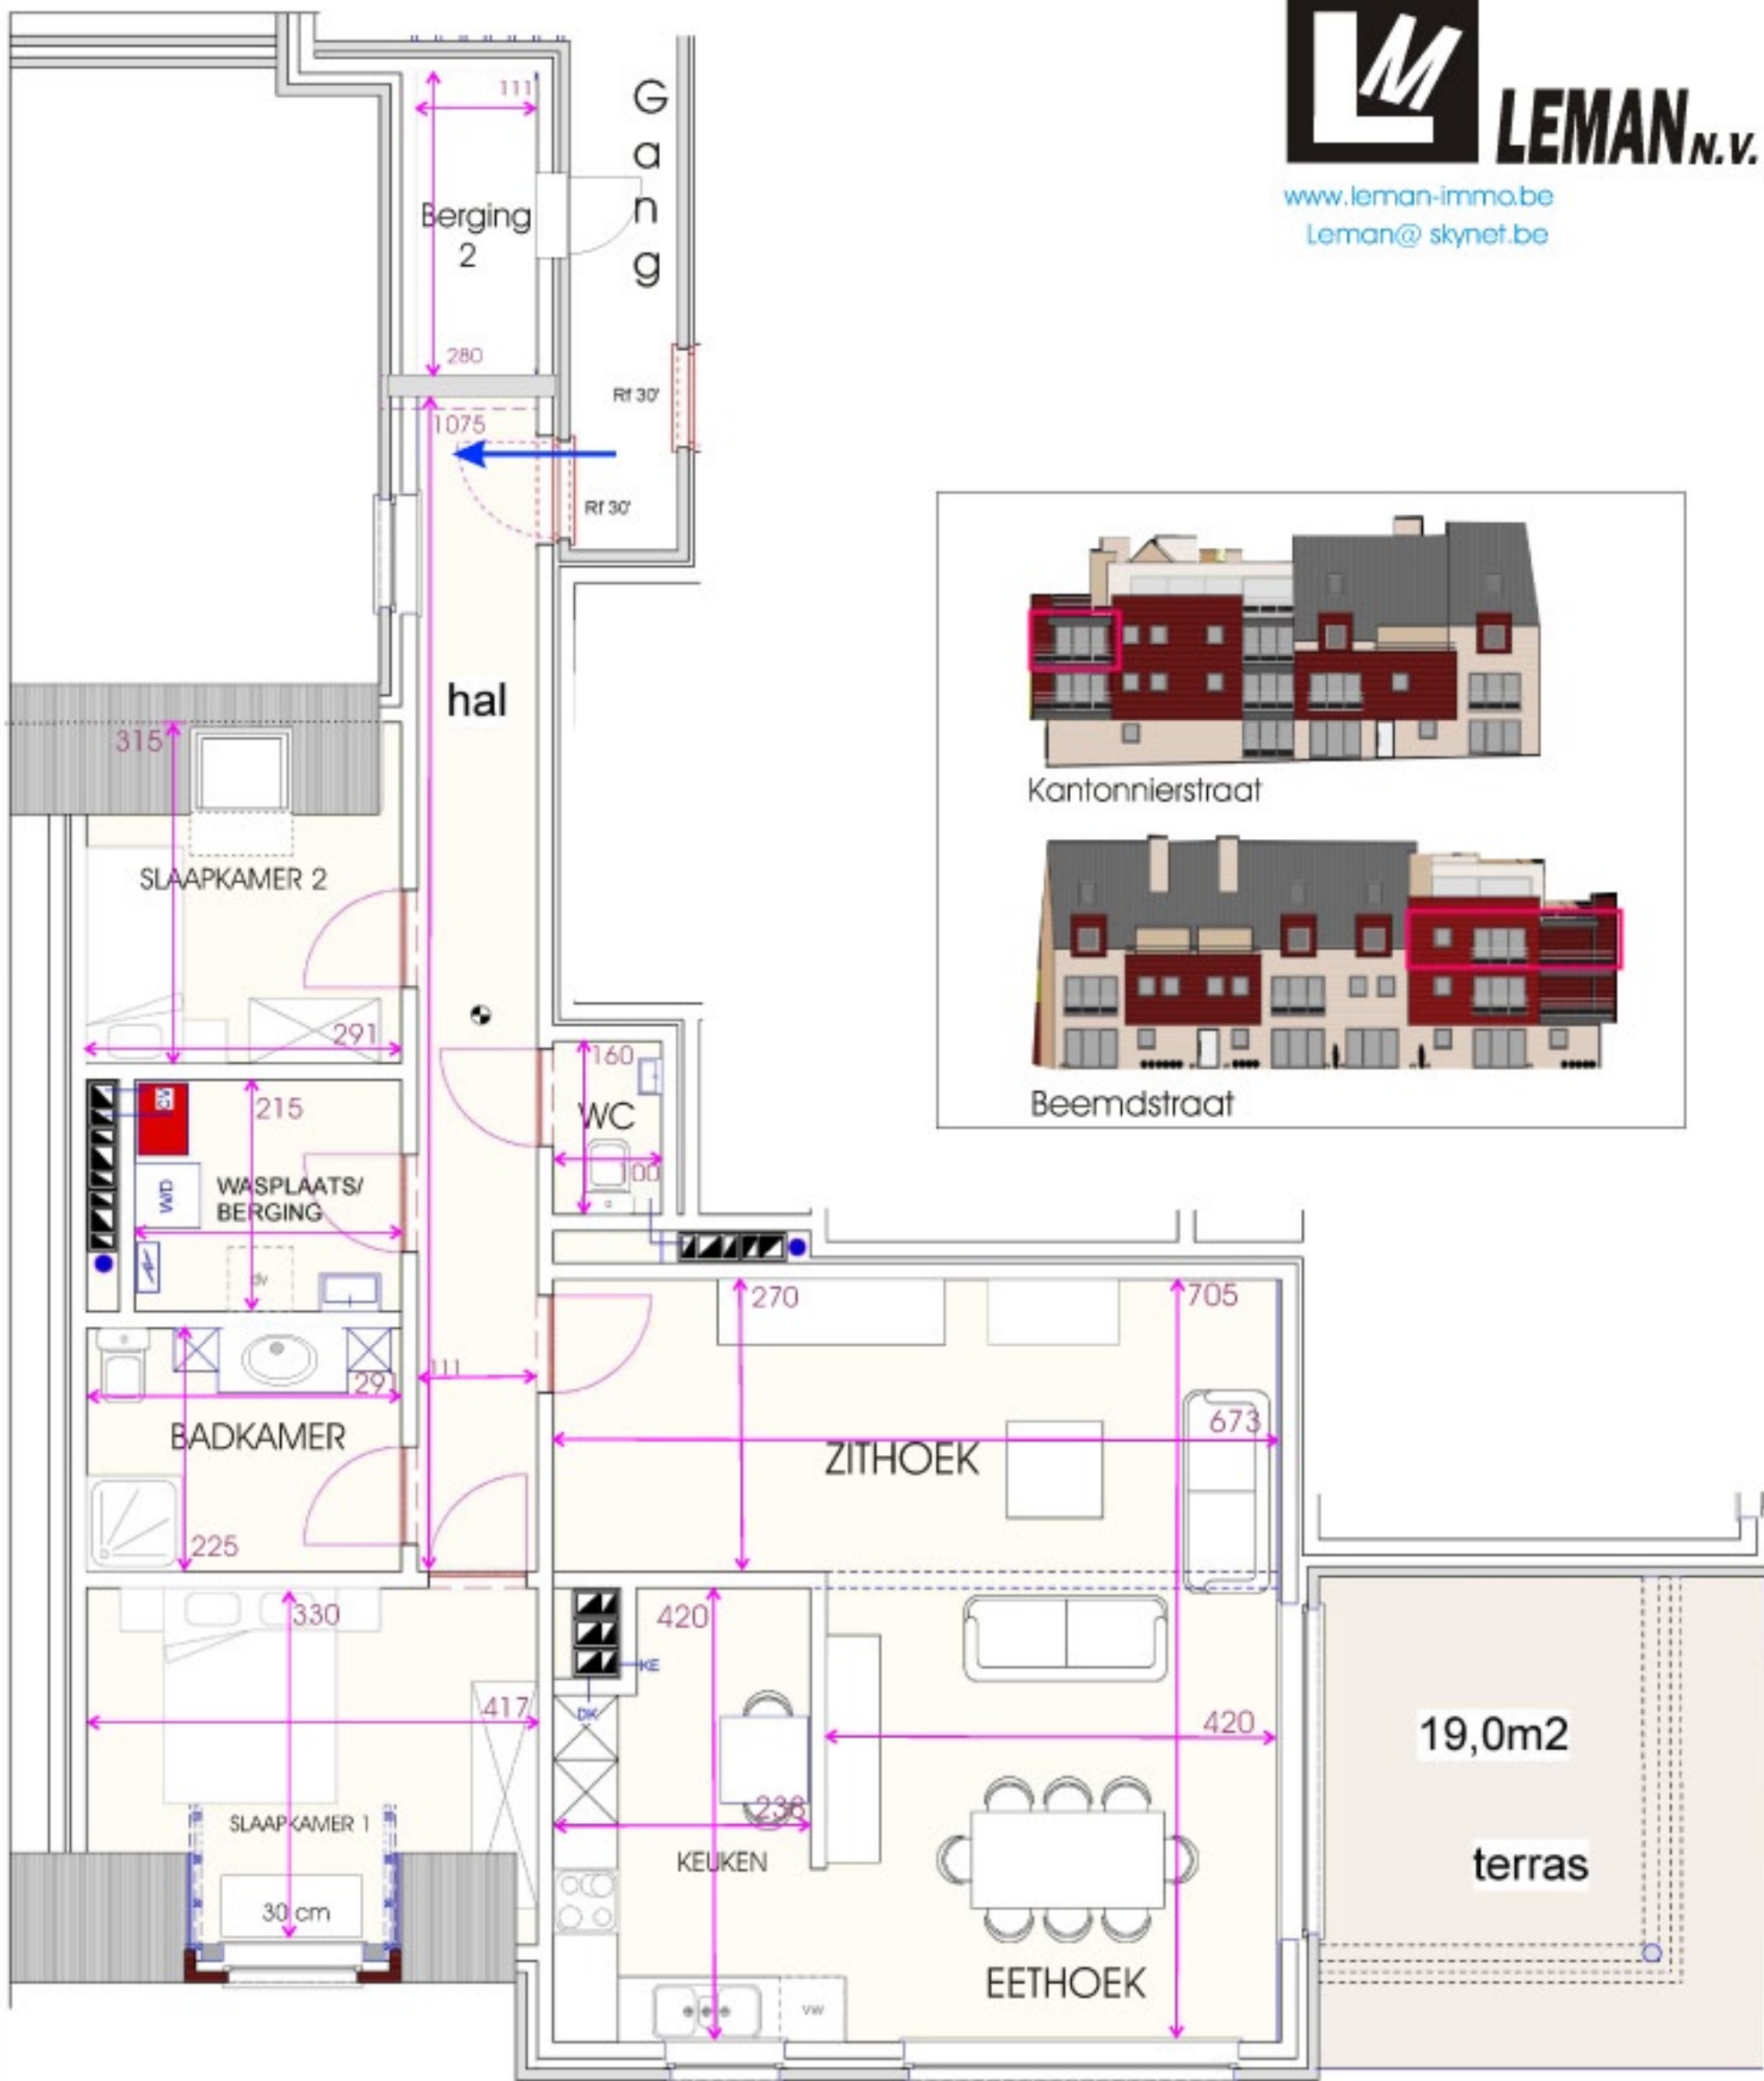

NV LEMAN Weg naar Ellikom 16 3670 Meeuwen GSM 0475/242859		
Project : LEMAN III-18.6 Kantonnerstraat		
Index	Opp. APP 104.4 m ²	Onderdeel
A	11/12/2009	3de verdieping
B	13/10/2010	
C		
D		
E		