

Duplex appartement




NV LEMAN Weg naar Ellikom 16 3670 Meeuwen
GSM 0475/242859

Project : LEMAN III - 16.2a Kantonnieerstraat

Index	Opp.APP 113,8 m²	Onderdeel
A		
B		
C		
D		
E		

2de verdieping

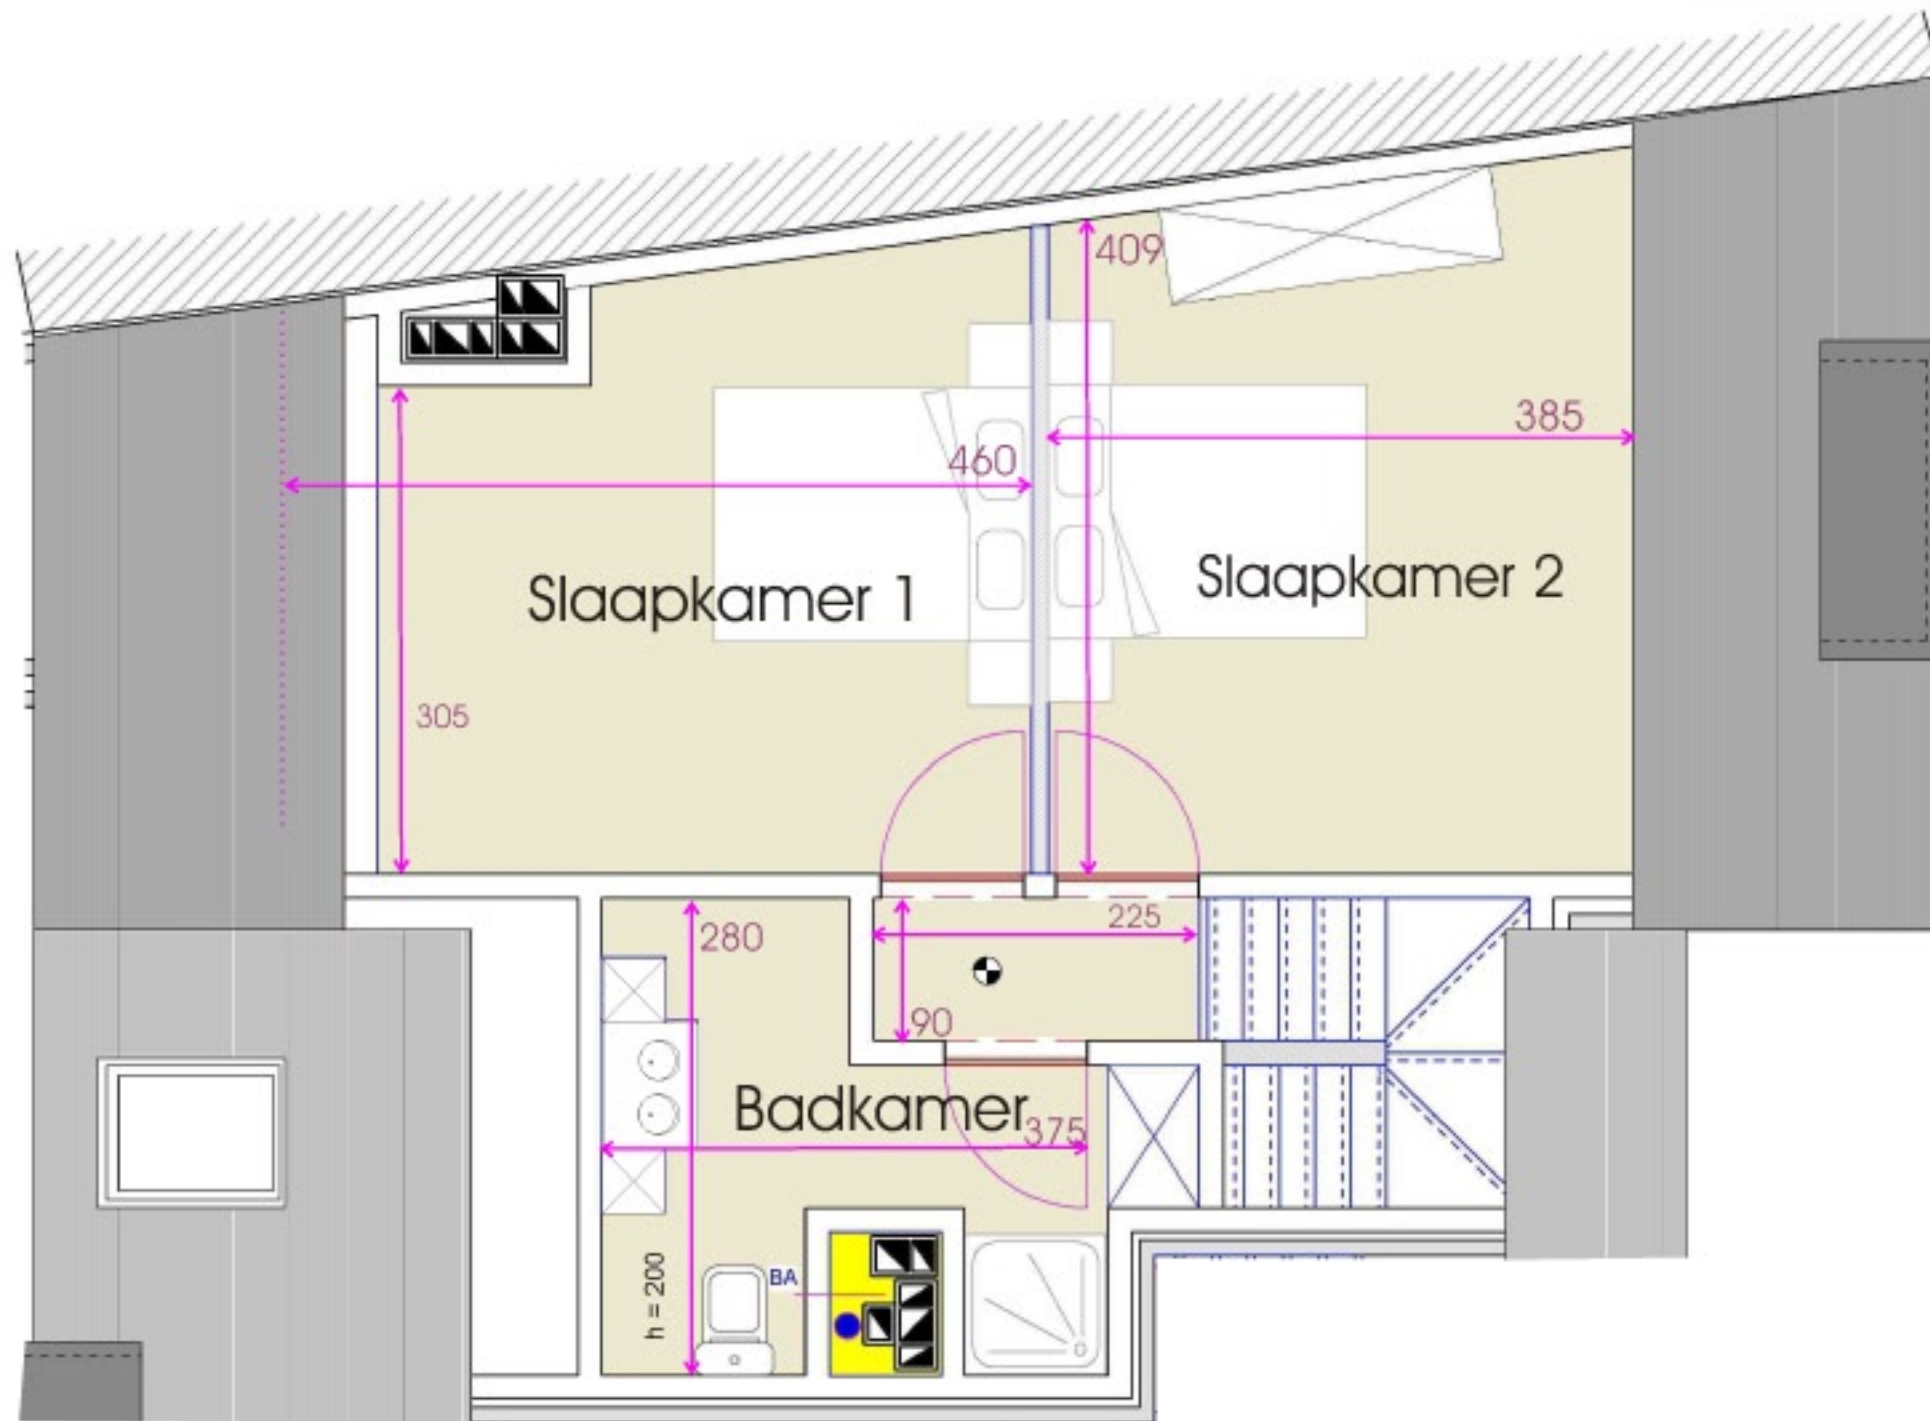


Duplex appartement




NV LEMAN Weg naar Ellikom 16 3670 Meeuwen
GSM 0475/242859

Project :LEMAN III - 16.2b Kantonnieerstraat

Index	Onderdeel
A	3de verdieping
B	
C	
D	
E	

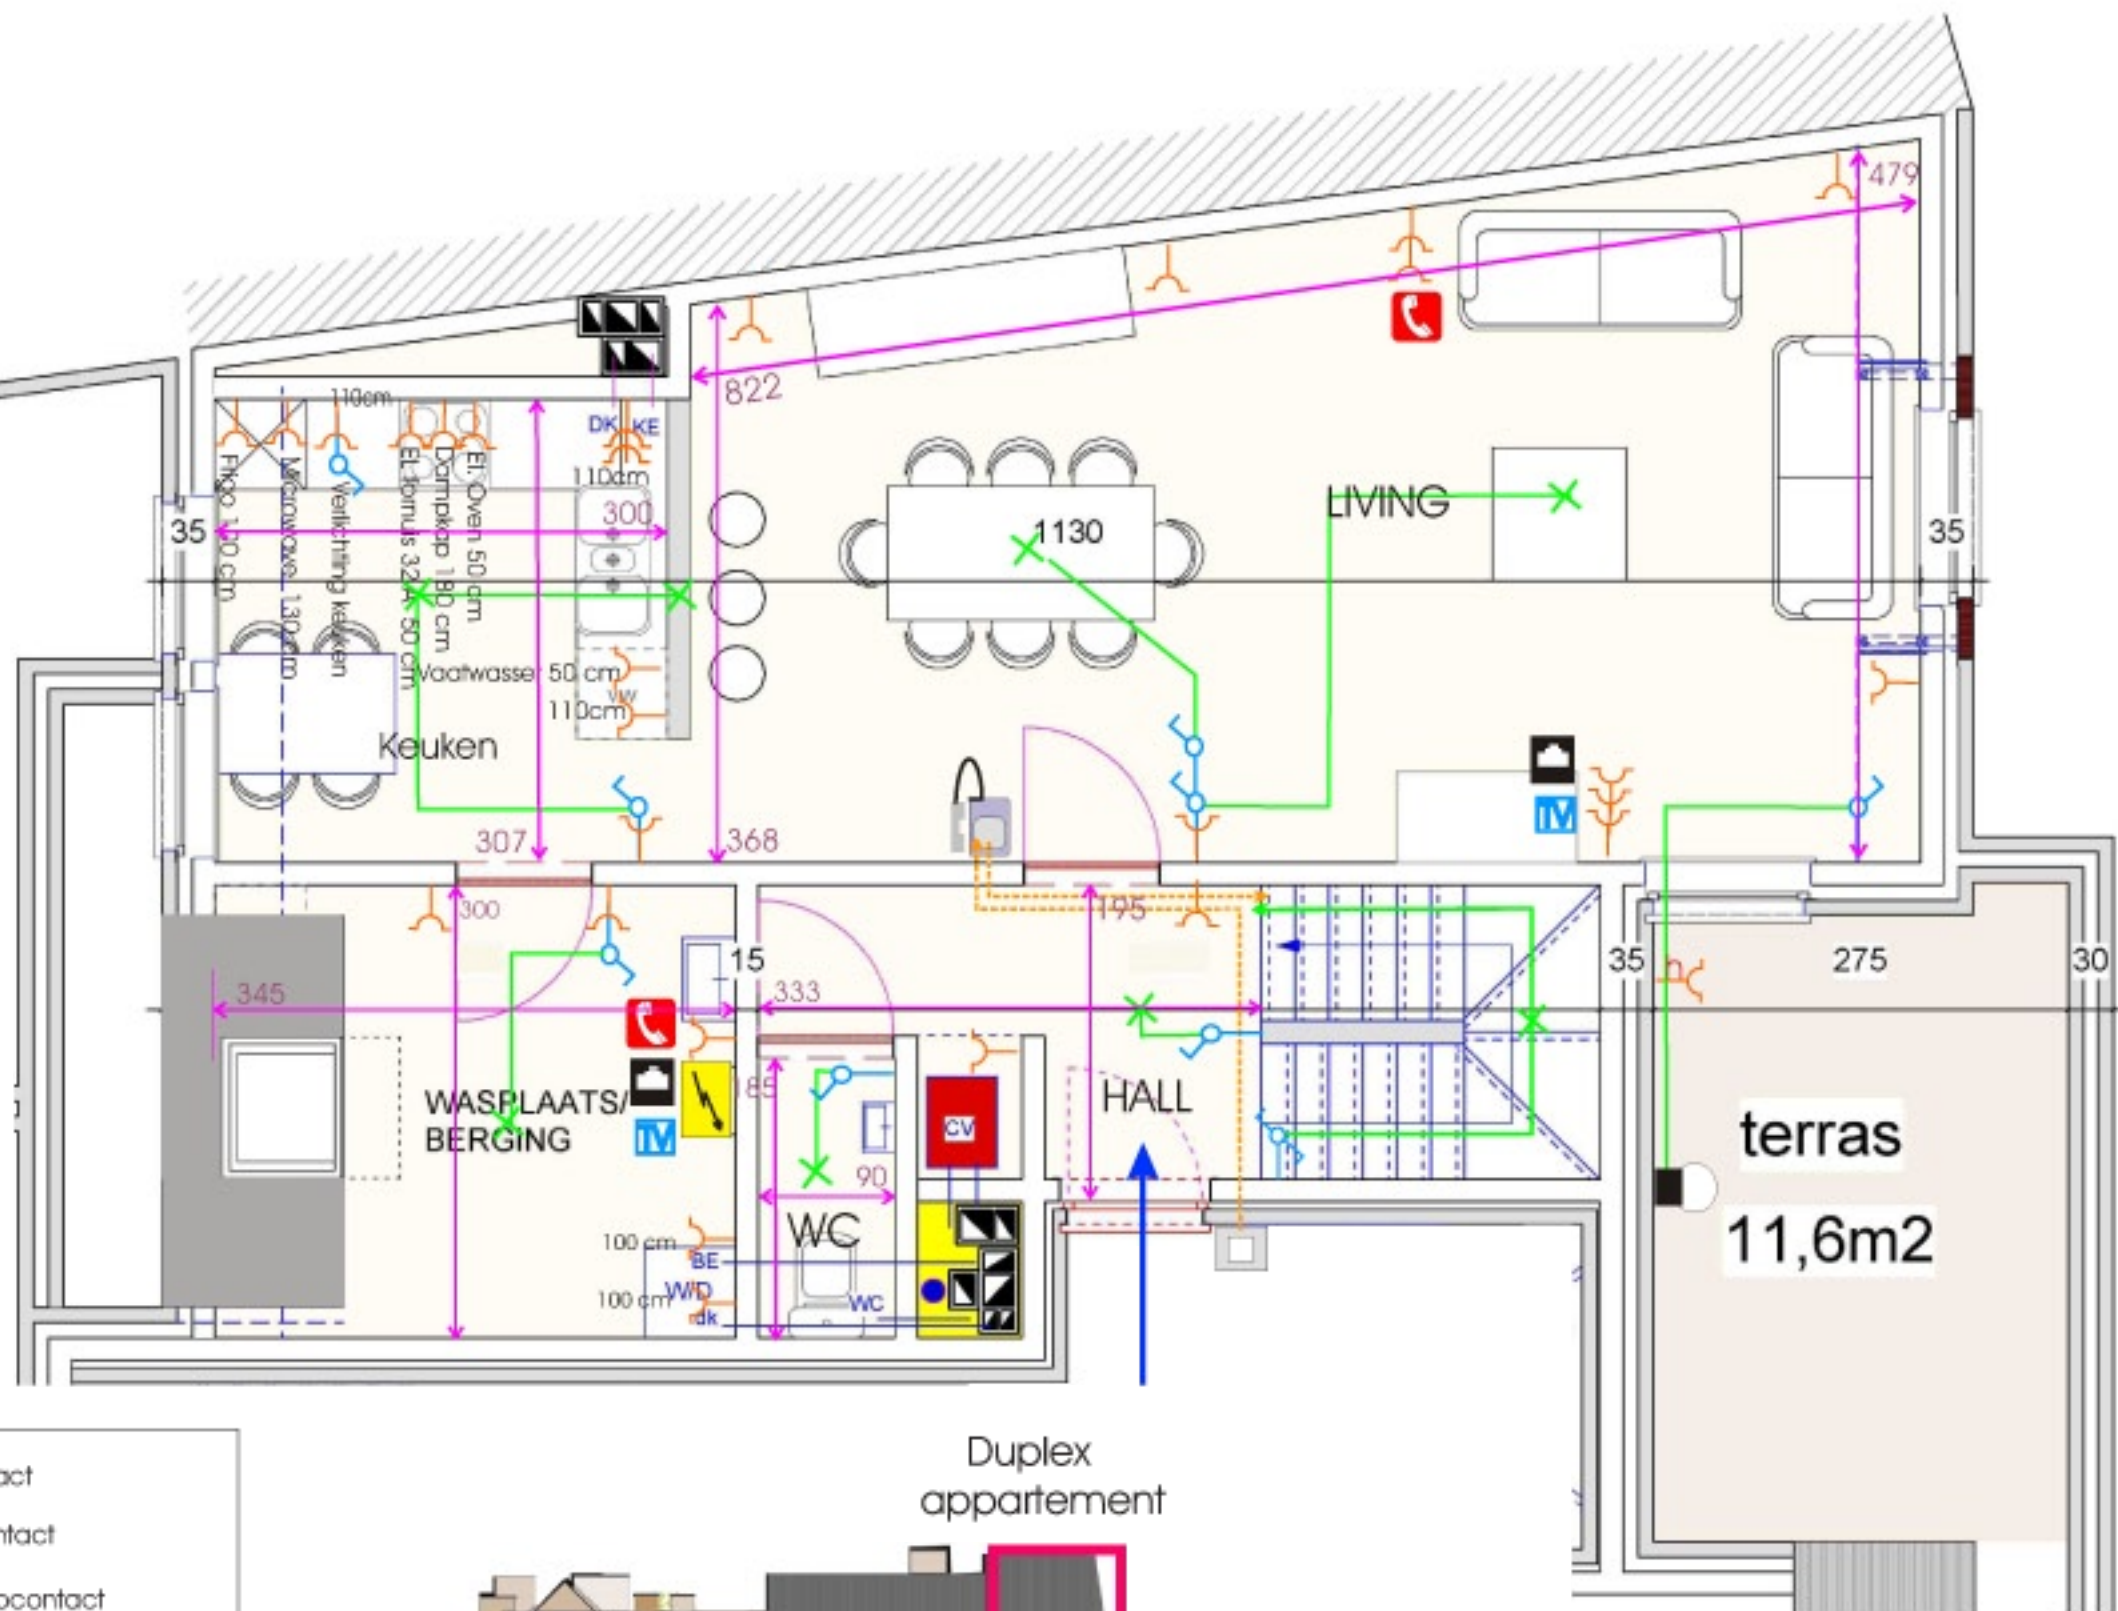

NV LEMAN Weg naar Ellikom 16 3670 Meeuwen		GSM 0475/242859	
Project : LEMAN III -16.2a Kantonnieerstraat			
Index	Opp.APP 113,8 m²	Onderdeel	Elektrische Installatie 2de verdieping
A	24/11/2009		
B			
C			
D			
E			

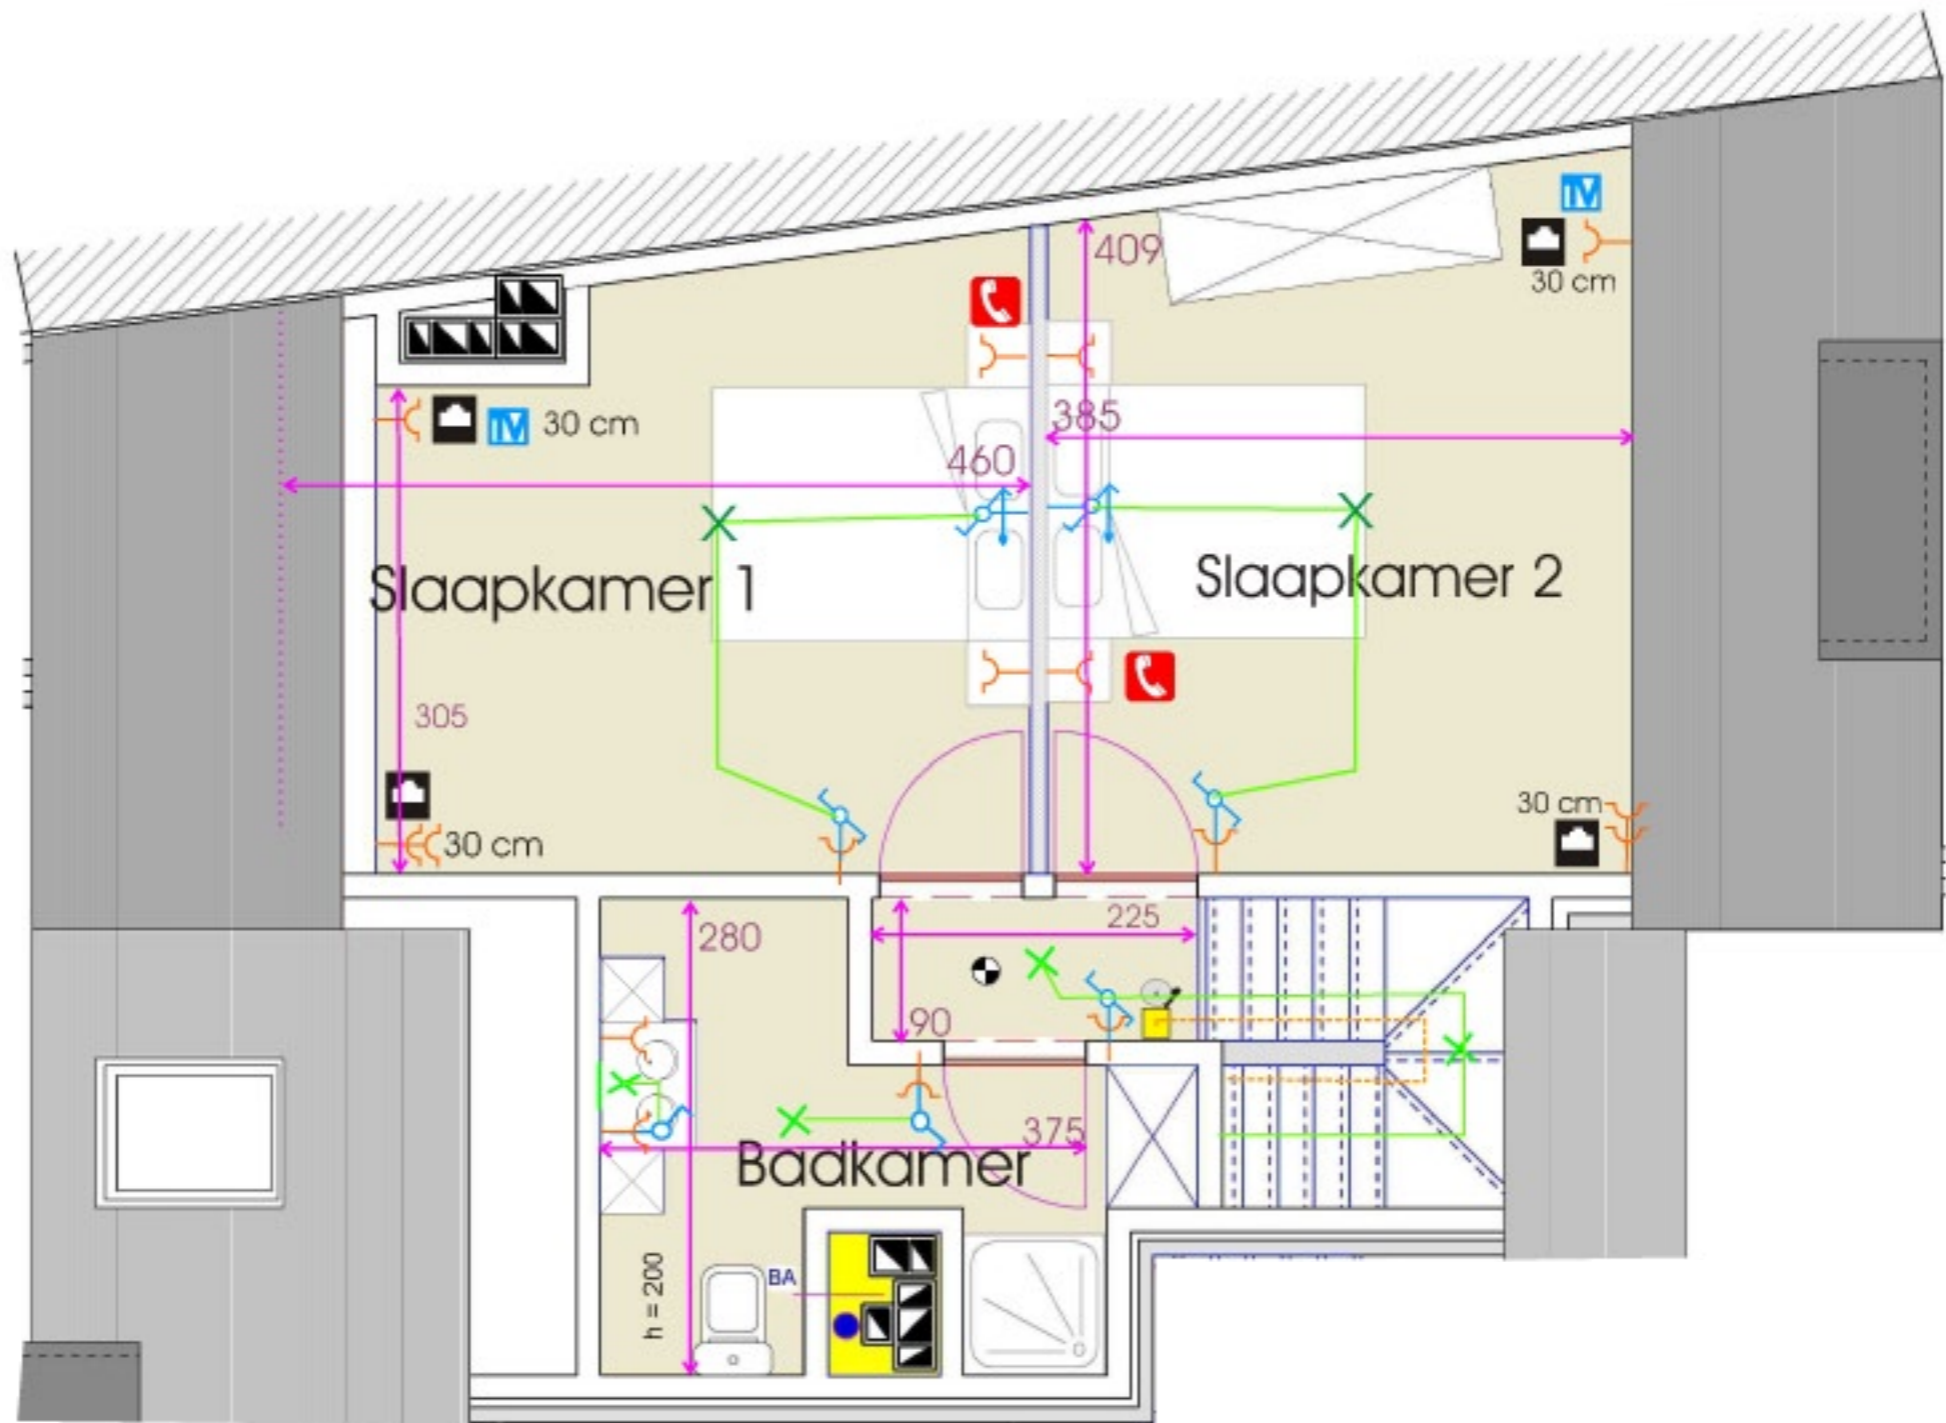

- | | | | |
|--|-------------------------------|---|------------------------------|
|  | Zekeringkast |  | Enkel Stopcontact |
|  | Drukknop Bel |  | Dubbel Stopcontact |
|  | Bel |  | Waterdicht Stopcontact |
|  | Buiten wandverlichting |  | Enkelpolige schakelaar |
|  | RJ 45-aansluiting |  | Enkelpolige wisselschakelaar |
|  | TV-aansluiting |  | Dubbel polige schakelaar |
|  | Telefoonaansluiting |  | Wand lichtaansluitingspunt |
|  | Video-parlefoon |  | Verbindingsdoos, aftakdoos |
|  | Plafond lichtaansluitingspunt | | |

Duplex appartement



NV LEMAN Weg naar Eilikom 16 3670 Meeuwen	
GSM 0475/242859	
Project : LEMAN III - 16.2b Kantonnieerstraat	
Index	Onderdeel
A 24/11/09	Elektrische Installatie 3de verdieping
B	
C	
D	
E	