





# LEMAN

www.leman-immo.be

Leman@skynet.be

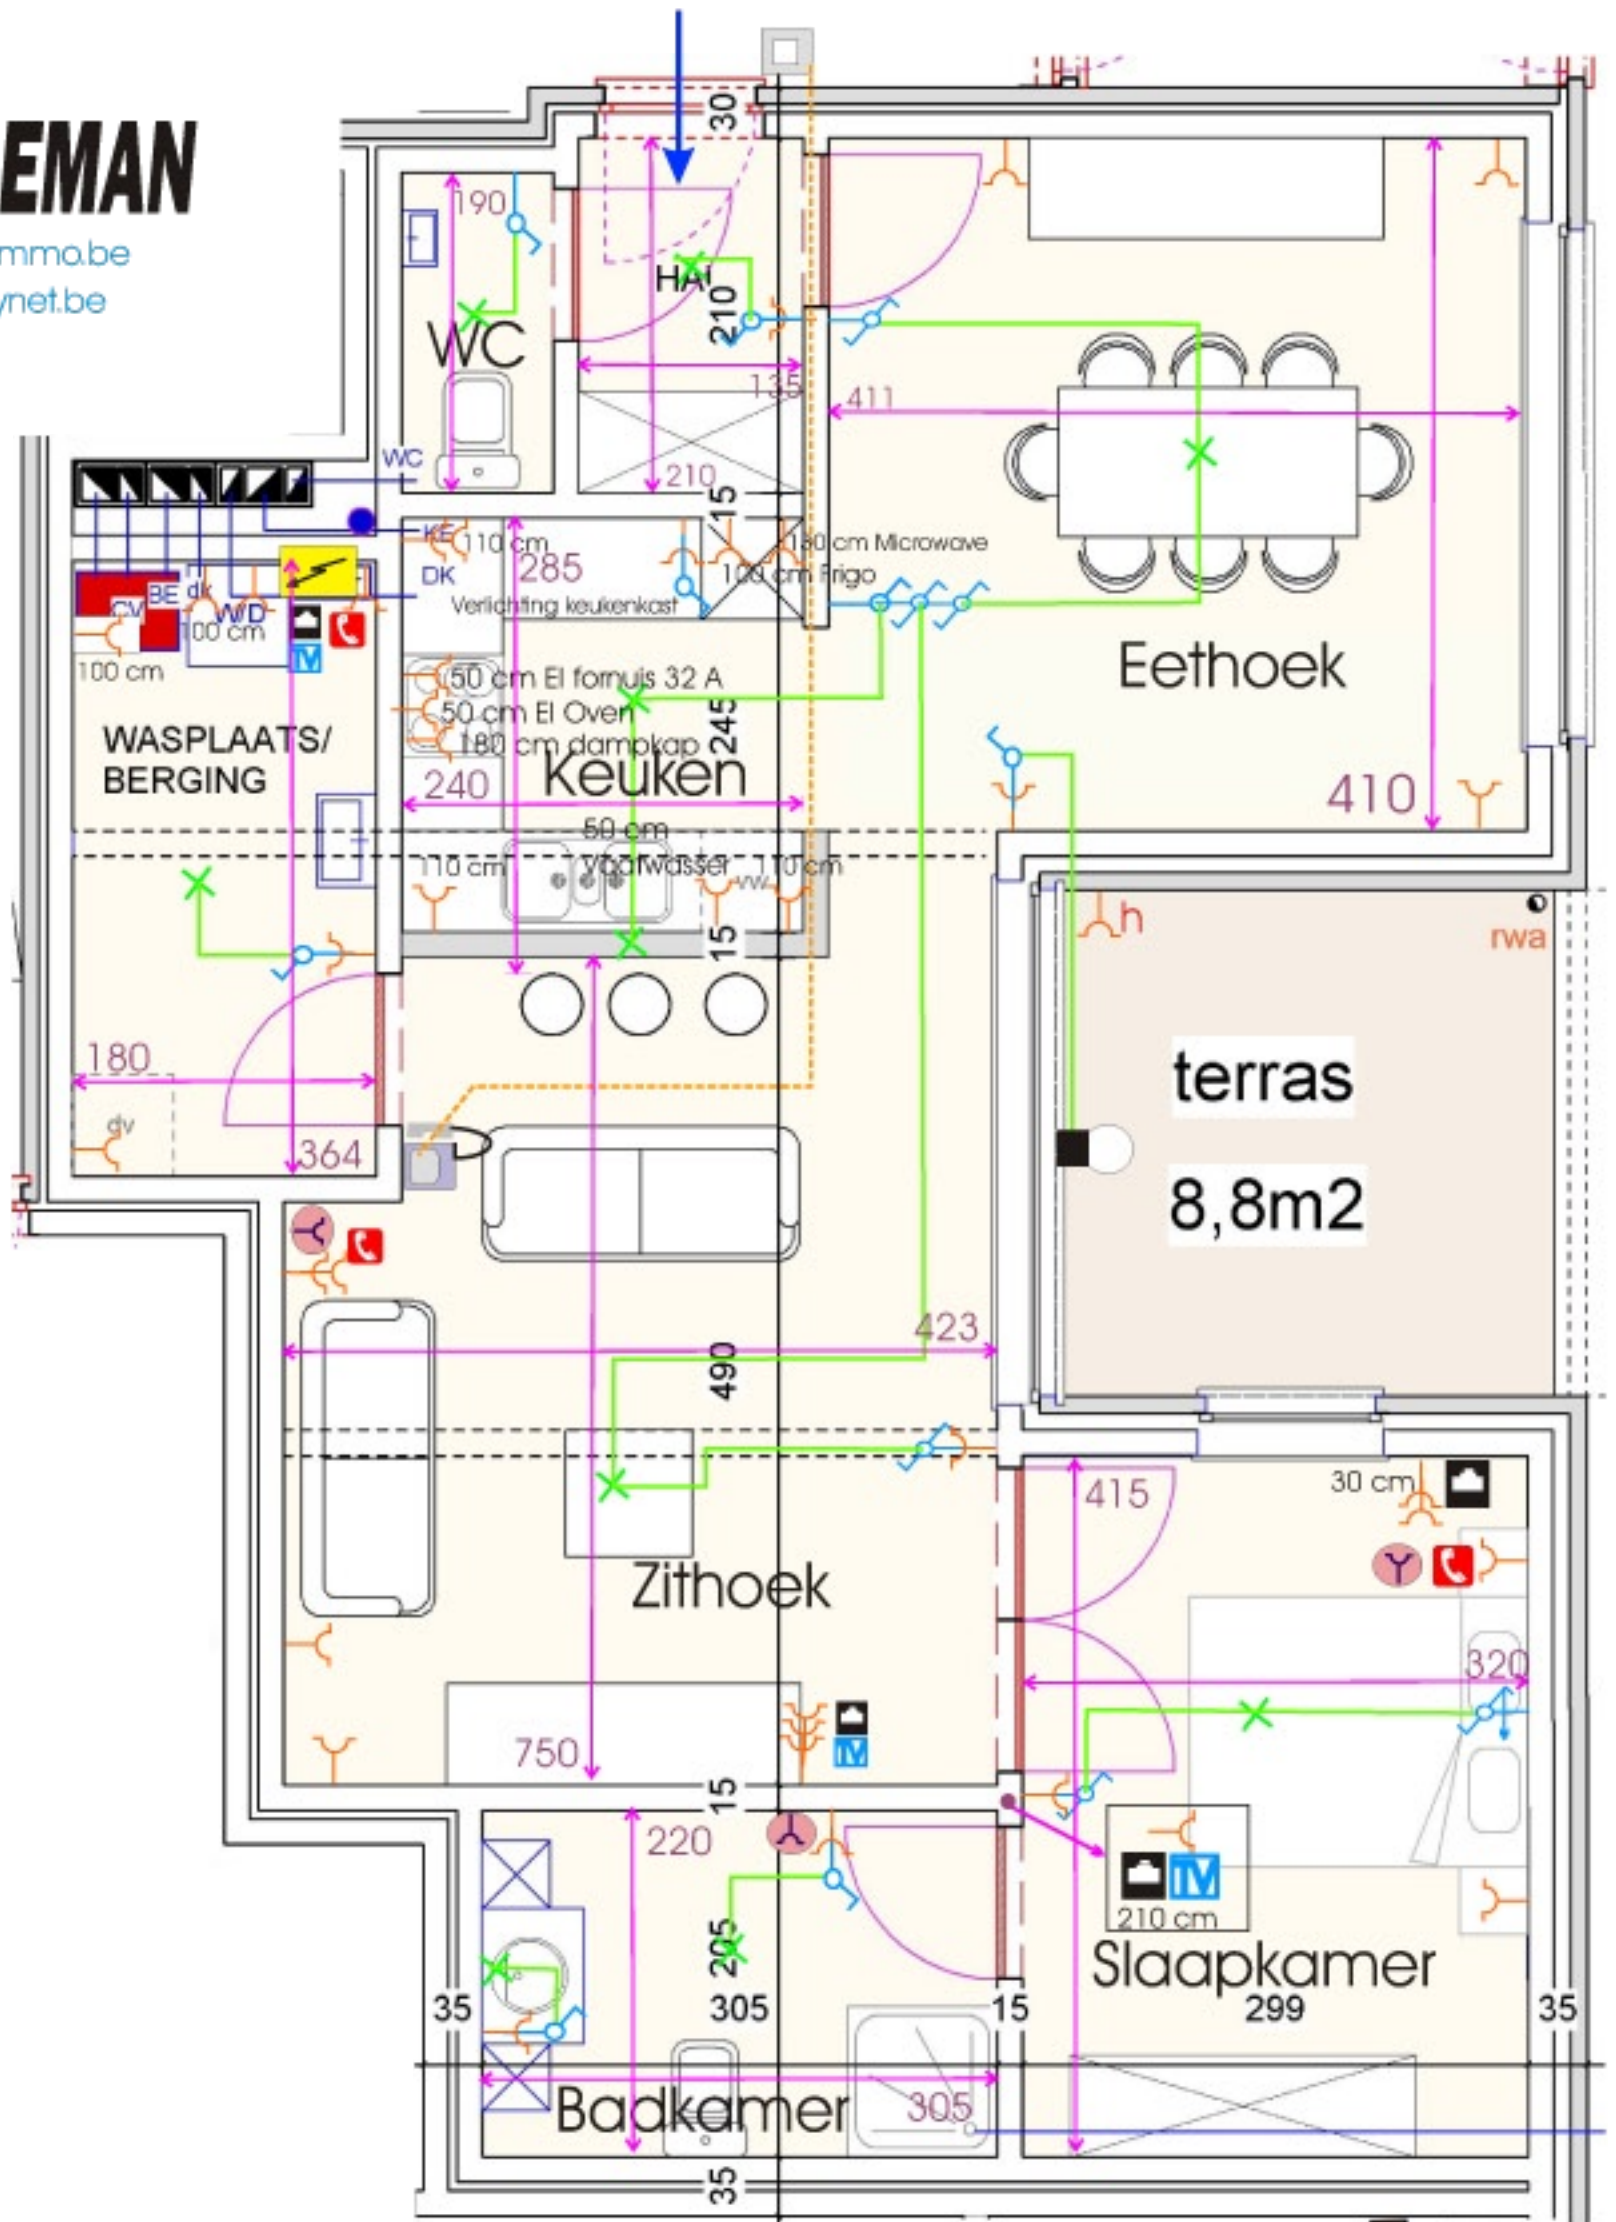

NV LEMAN Weg naar Ellikom 16 3670 Meeuwen GSM 0475/242859	
Project : LEMAN III - 18.0 Kantonniestraat	
Index	Onderdeel
A 24/11/2009	Elektriciteit Gelijkvloers
B	
C	
D	
E	

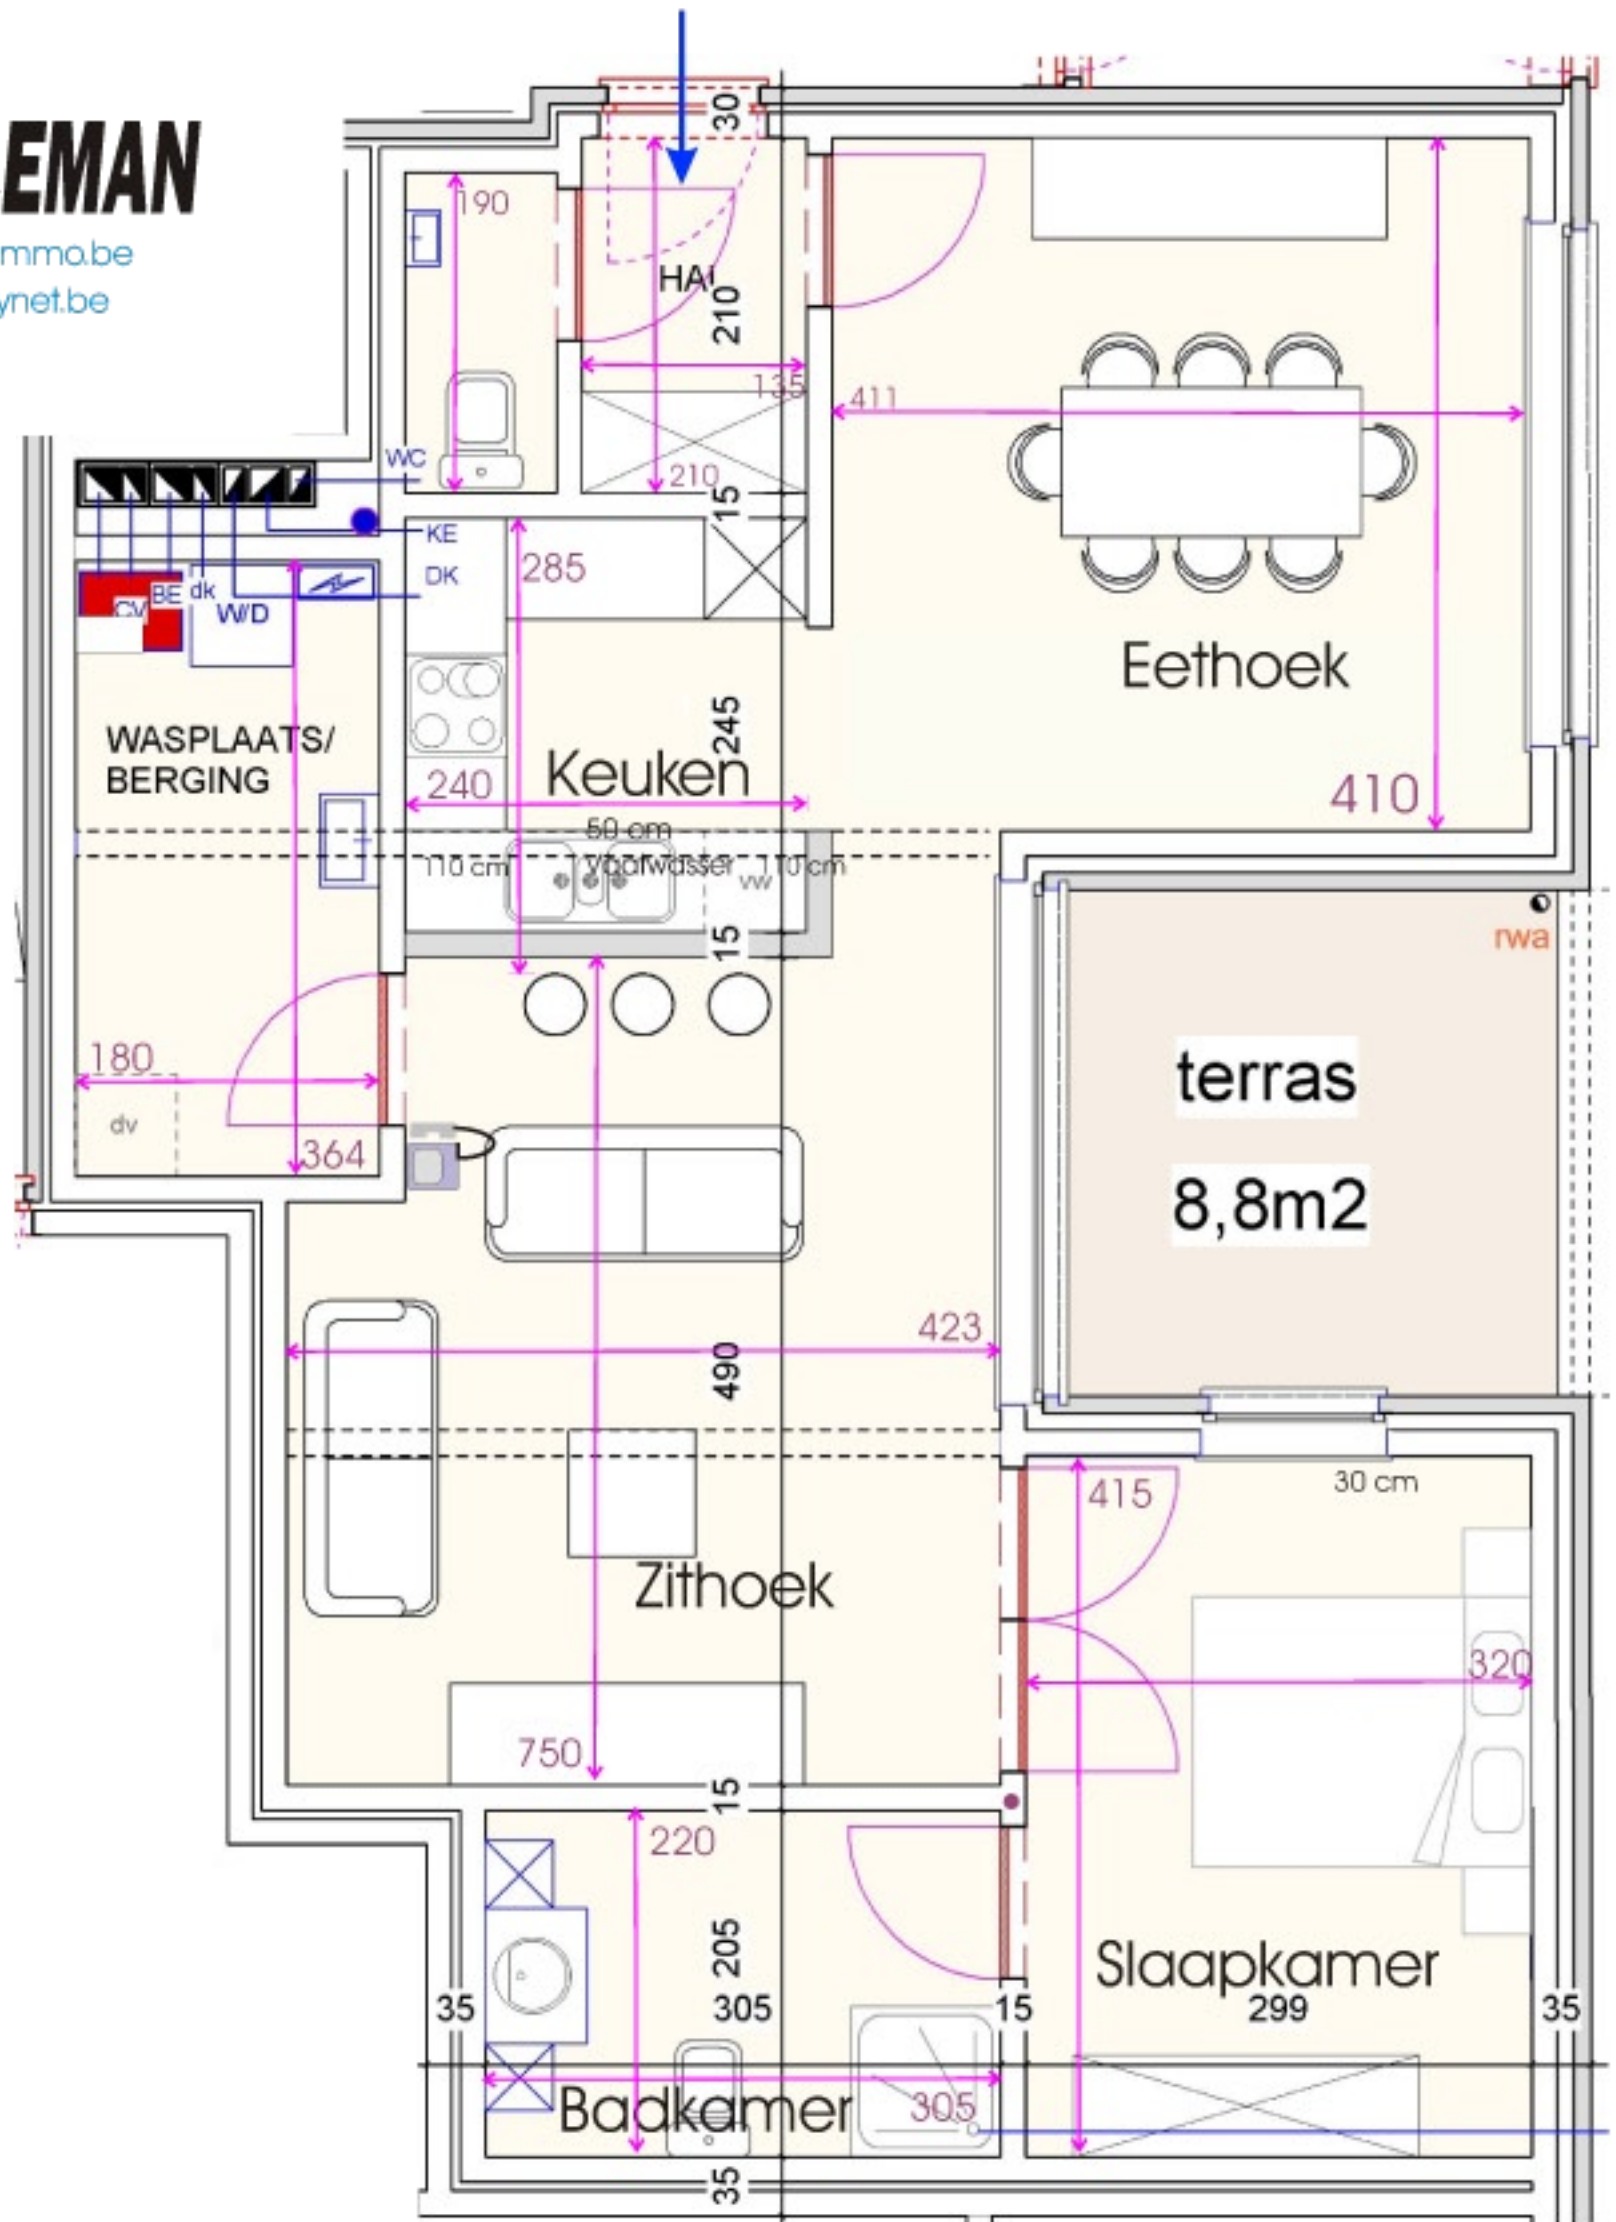

Kantonnieerstraat

NV LEMAN Weg naar Ellikom 16 3670 Meeuwen  
GSM 0475/242859

Project : LEMAN III - 18.0 Kantonnieerstraat

Index Opp. APP. 76,8 m<sup>2</sup> Onderdeel

A 11/12/2009

B

C

D

E

Elektriciteit  
Gelijkvloers