




LEMAN N.V.

www.leman-immo.be
Leman@skynet.be

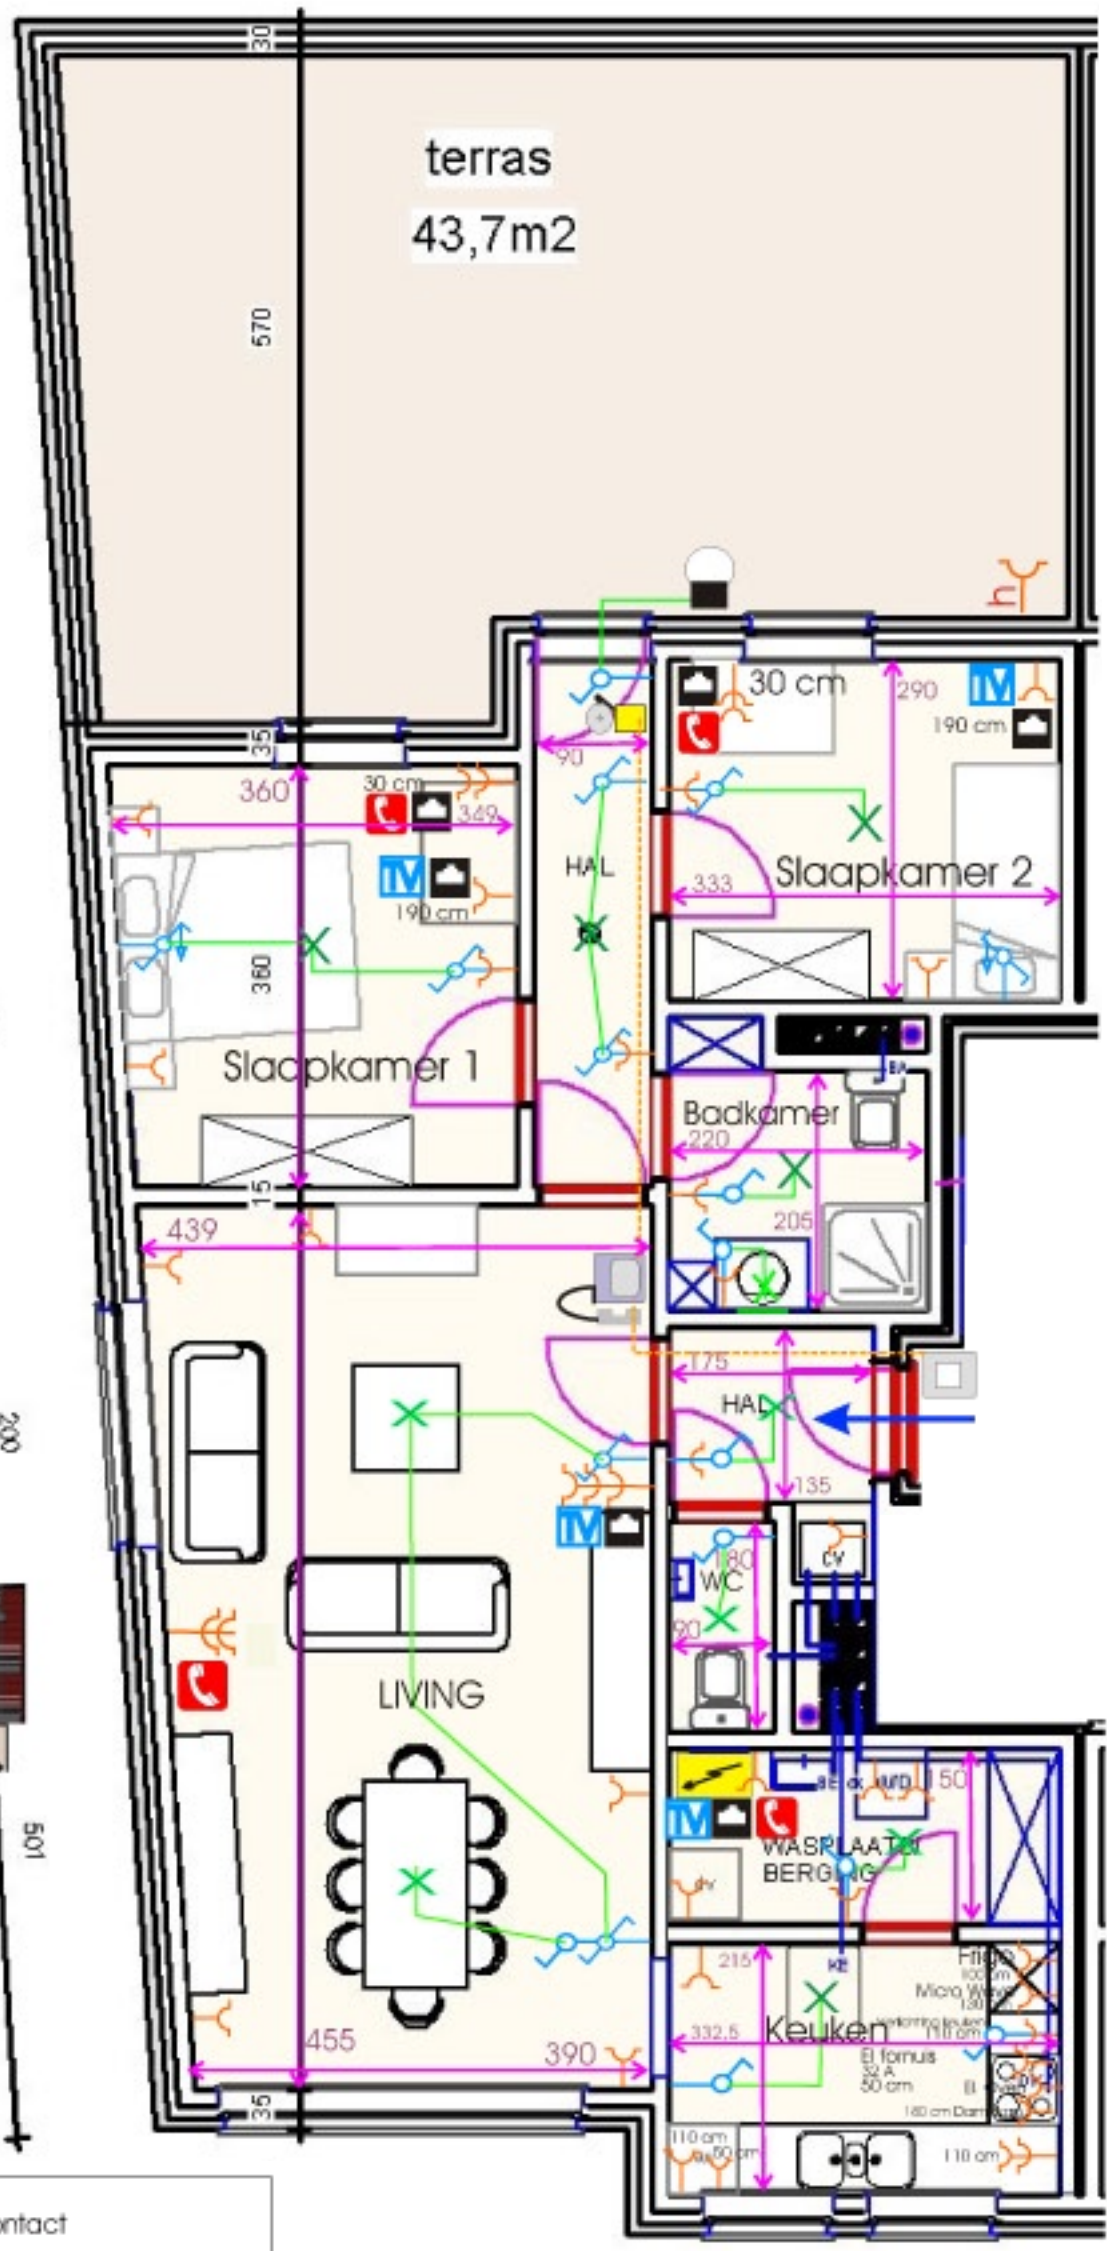

- | | | | |
|--|----------------------------|--|-------------------------------|
| | Zekeringkast | | Enkel Stopcontact |
| | Drukknop Bel | | Dubbel Stopcontact |
| | Bel | | Waterdicht Stopcontact |
| | Buiten wandverlichting | | Enkelpolige schakelaar |
| | RJ 45-aansluiting | | Enkelpolige wisselschakelaar |
| | TV-aansluiting | | Dubbelpolige schakelaar |
| | Telefoonaansluiting | | Wand lichtaansluitingspunt |
| | Video-parliefon | | Plafond lichtaansluitingspunt |
| | Verbindingsdoos, aftakdoos | | |


NV LEMAN Weg naar Ellikom 16 3670 Meeuwen GSM 0475/242859	
Project : LEMAN IV - 5.1 Beemdstraat	
Index	Onderdeel
A 24/11/2009	Elektrische installatie 1ste verdieping
B	
C	
D	
E	



LEMAN_{N.V.}

www.leman-immo.be

Leman@skynet.be

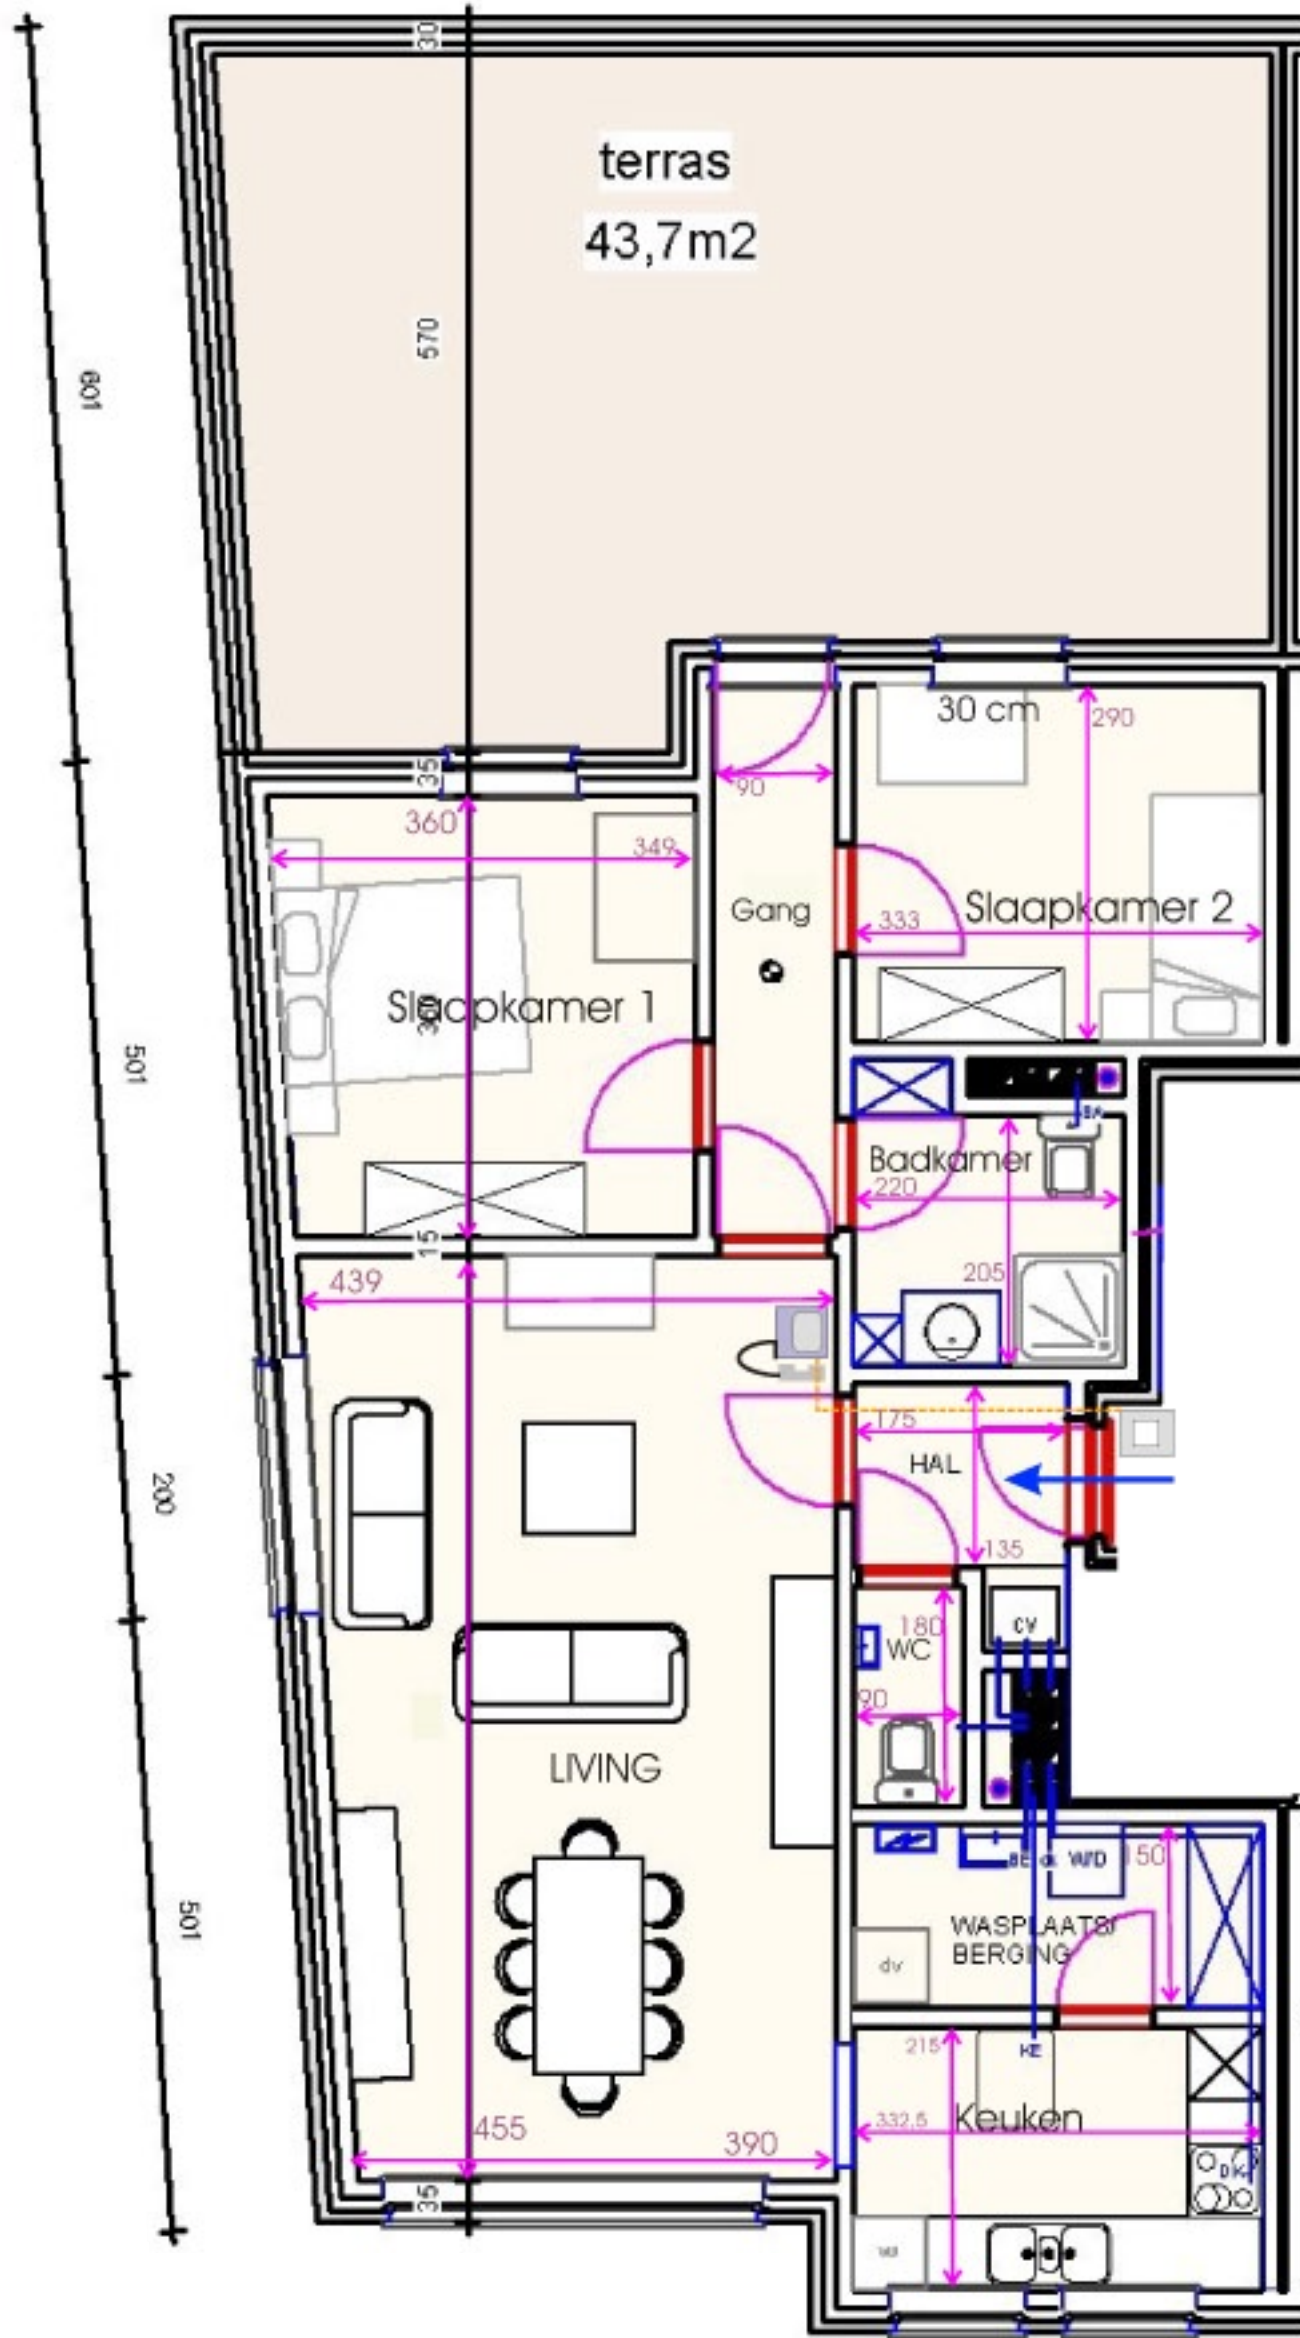

NV LEMAN Weg naar Ellikom 16 3670 Meeuwen
GSM 0475/242859

Project : LEMAN IV - 5.1 Beemdstraat

Index Opp. APP 85,6m² Onderdeel

A
B
C
D
E

1ste verdieping