




LEMAN_{N.V.}

www.leman-immo.be

Leman@skynet.be

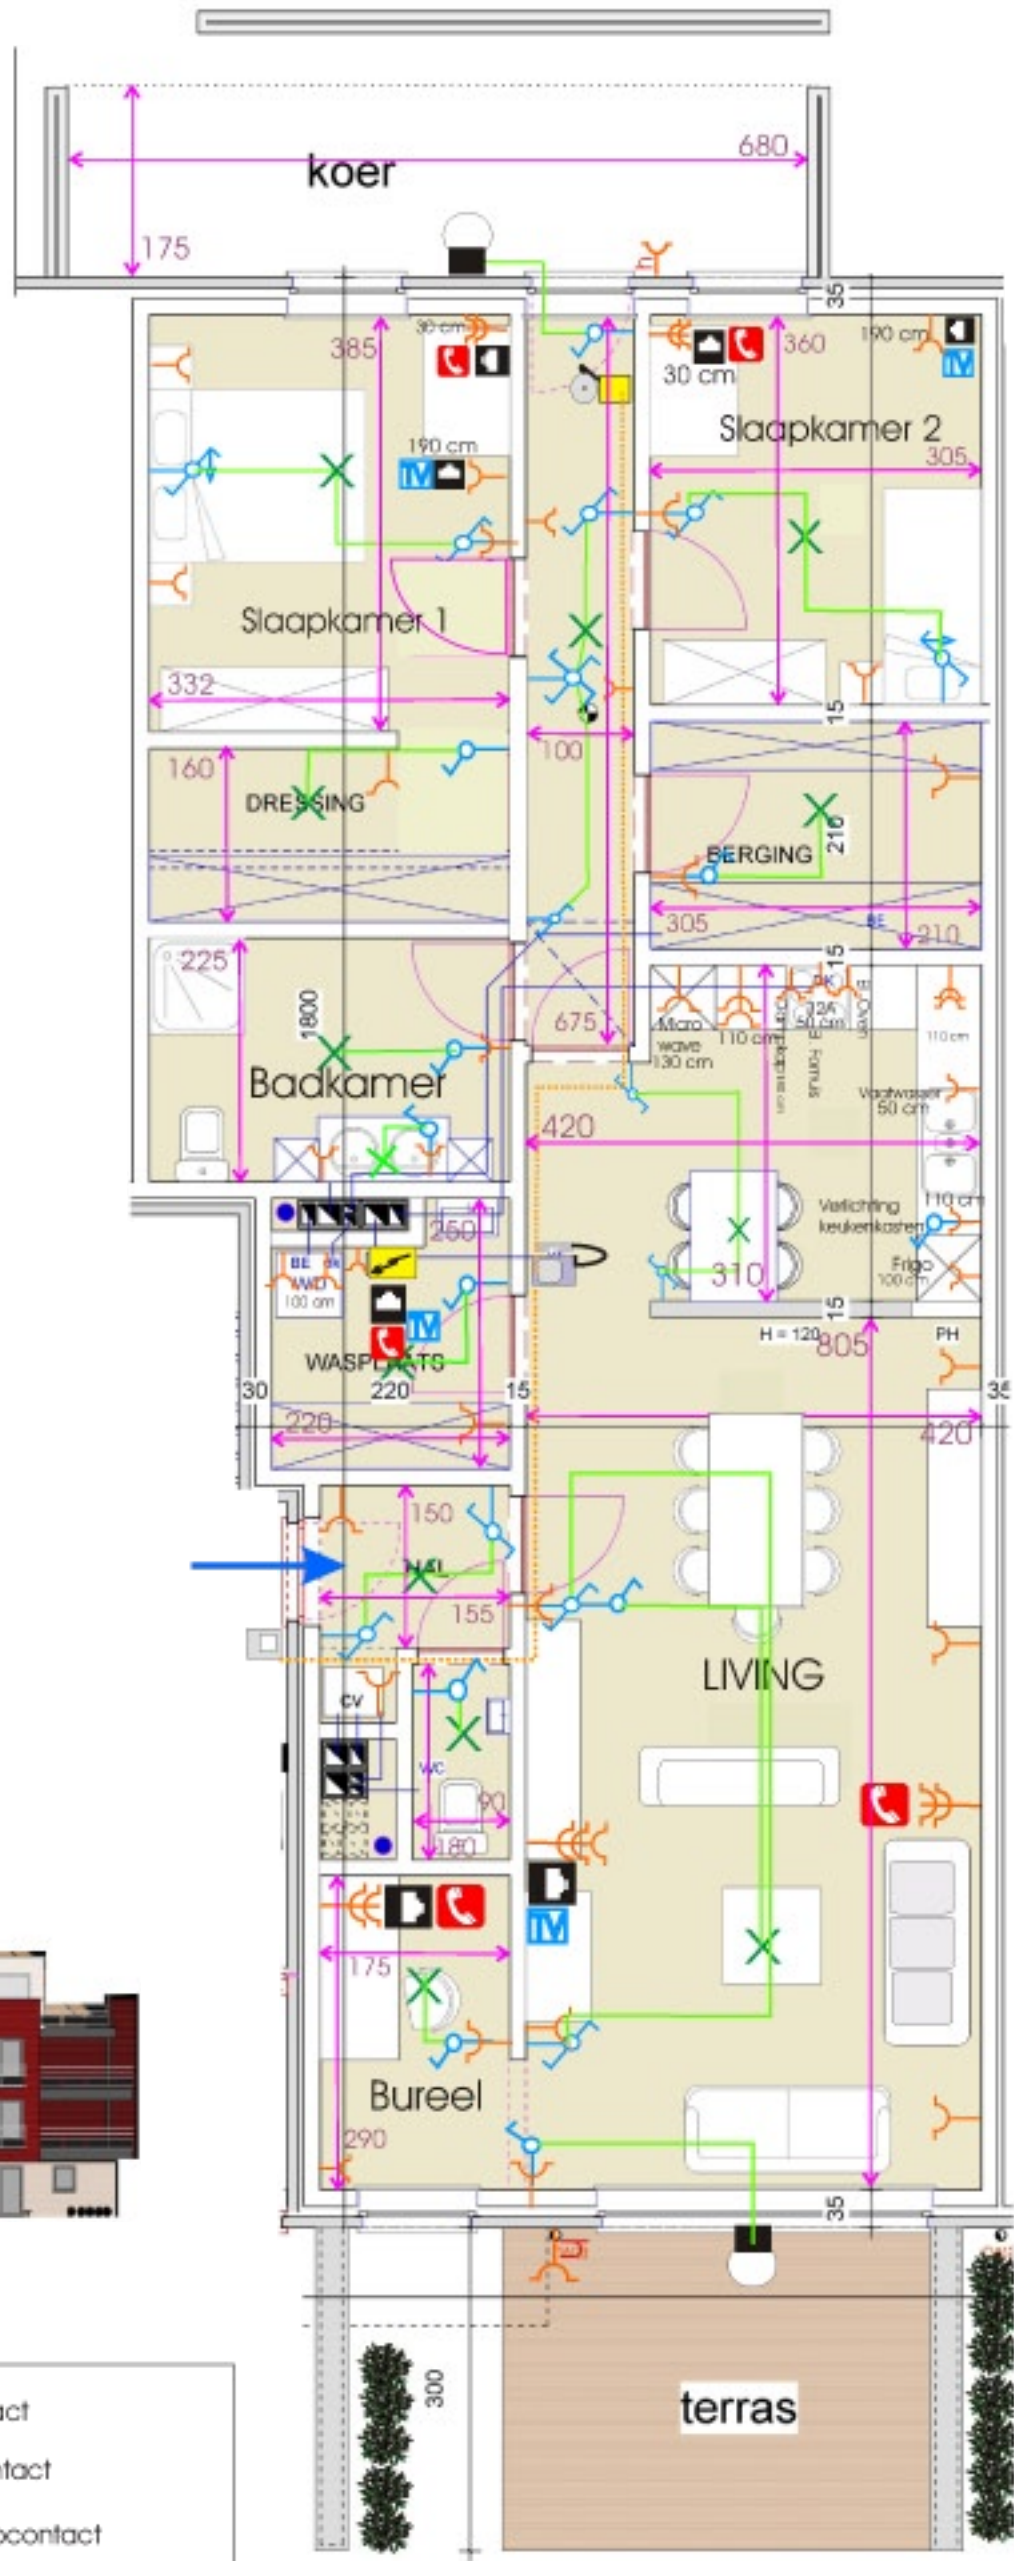

- | | | | |
|--|-------------------------------|--|------------------------------|
| | Zekeringkast | | Enkel Stopcontact |
| | Druknop Bel | | Dubbel Stopcontact |
| | Bel | | Waterdicht Stopcontact |
| | Buiten wandverlichting | | Enkelpolige schakelaar |
| | RJ 45-aansluiting | | Enkelpolige wisselschakelaar |
| | TV-aansluiting | | Dubbelpolige schakelaar |
| | Telefoonaansluiting | | Wand lichtaansluitingspunt |
| | Video-parlefoon | | Verbindingsdoos, aftakdoos |
| | Plafond lichtaansluitingspunt | | |


NV LEMAN Weg naar Eilikom 16 3670 Meeuwen GSM 0475/242859	
Project :LEMAN IV - 7.0 Beemdstraat	
Index	Onderdeel
A 24/11/2009	Elektrische installatie Gelijkvloers
B	
C	
D	
E	



LEMAN_{N.V.}

www.leman-immo.be

Leman@skynet.be

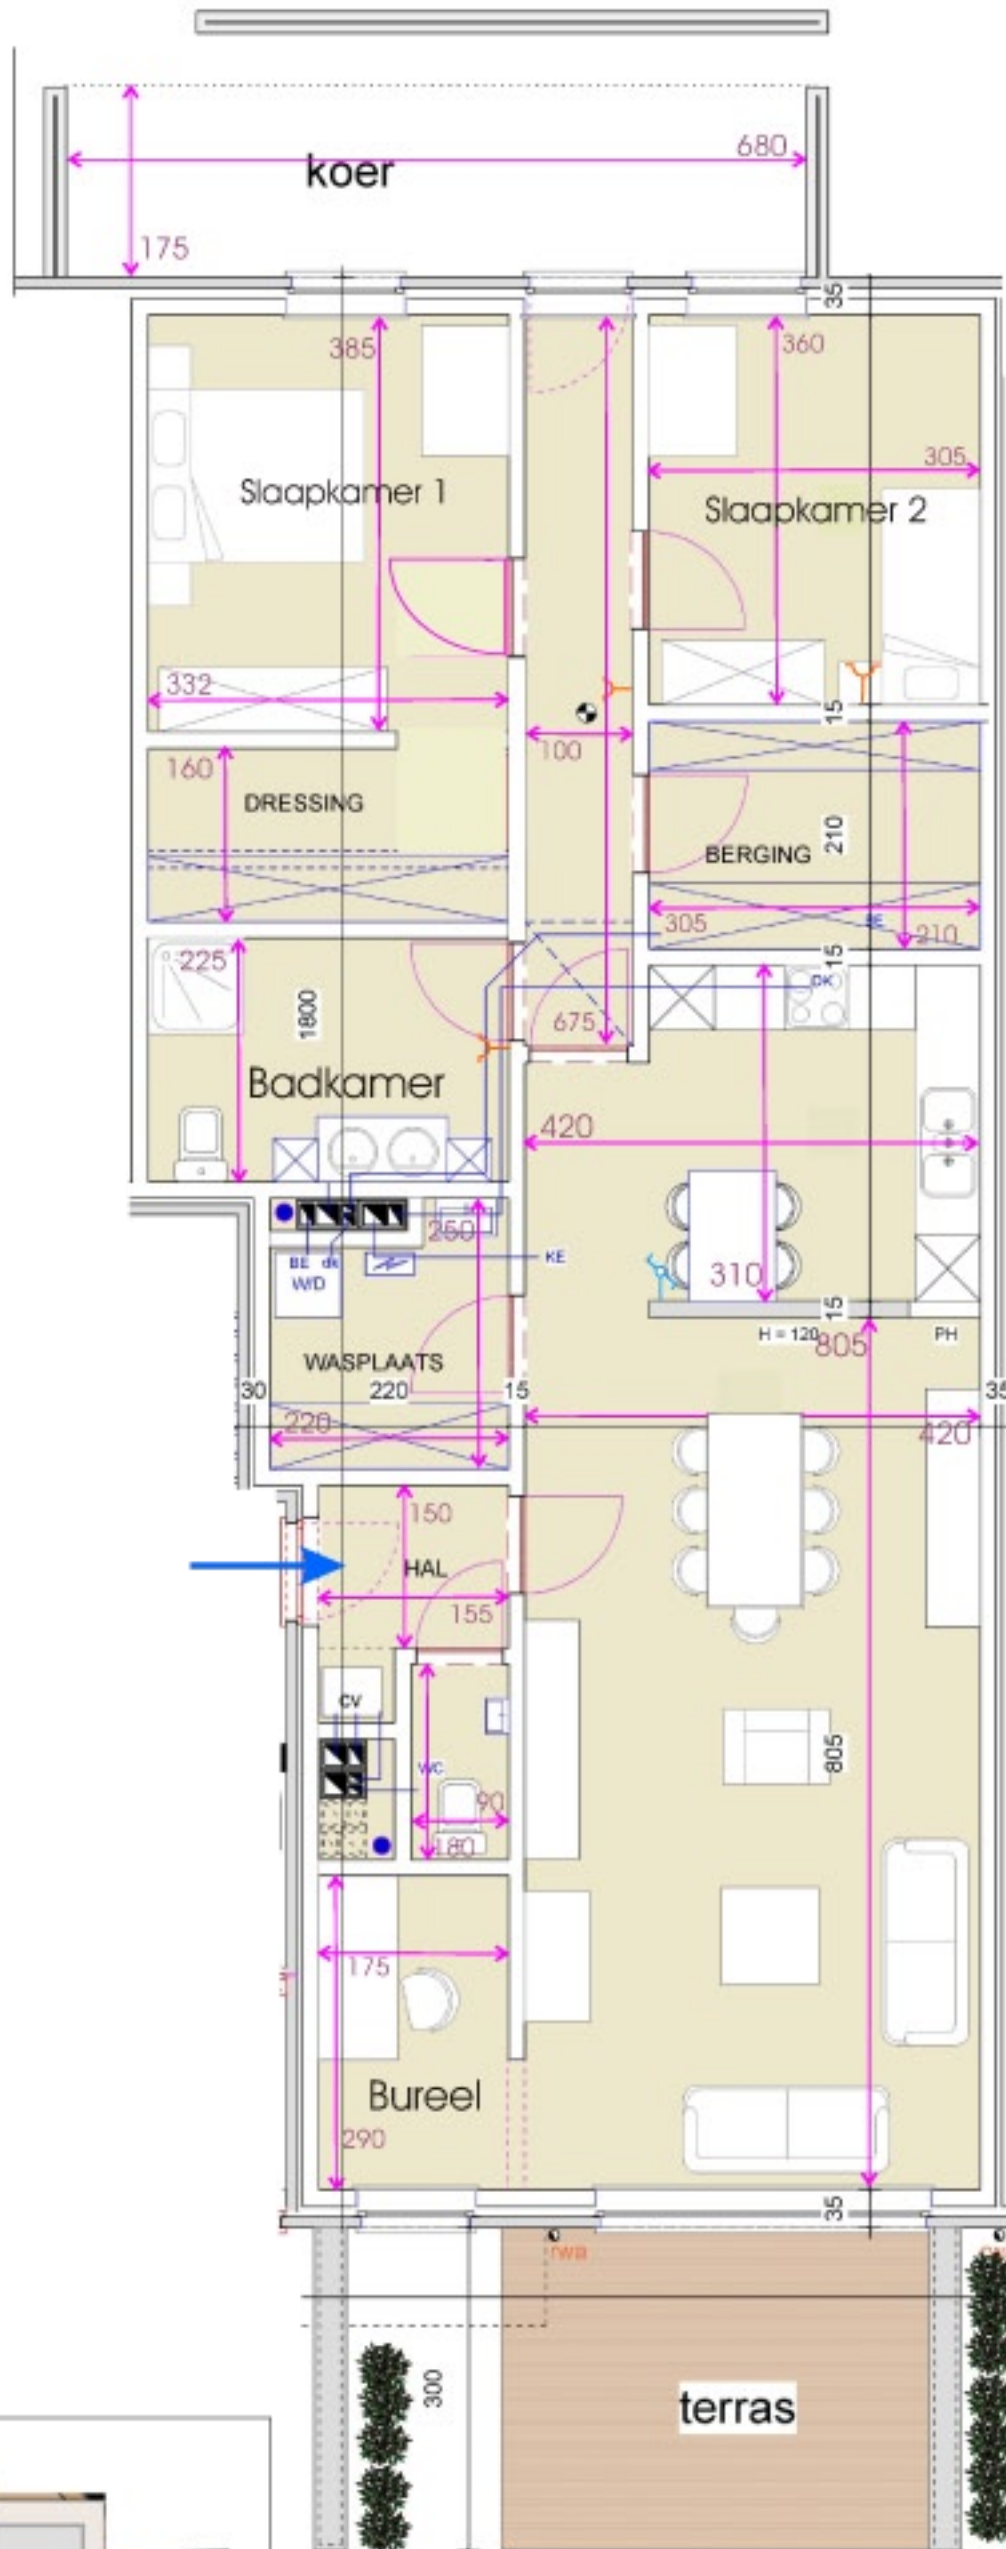

NV LEMAN Weg naar Ellikom 16 3670 Meeuwen
GSM 0475/242859

Project : LEMAN IV - 7.0 Beemdstraat

Index Opp. APP. 119.3 m² Onderdeel

A
B
C
D
E

Gelijkvloers