




**LEMAN**<sub>N.V.</sub>

www.leman-immo.be

Leman@skynet.be

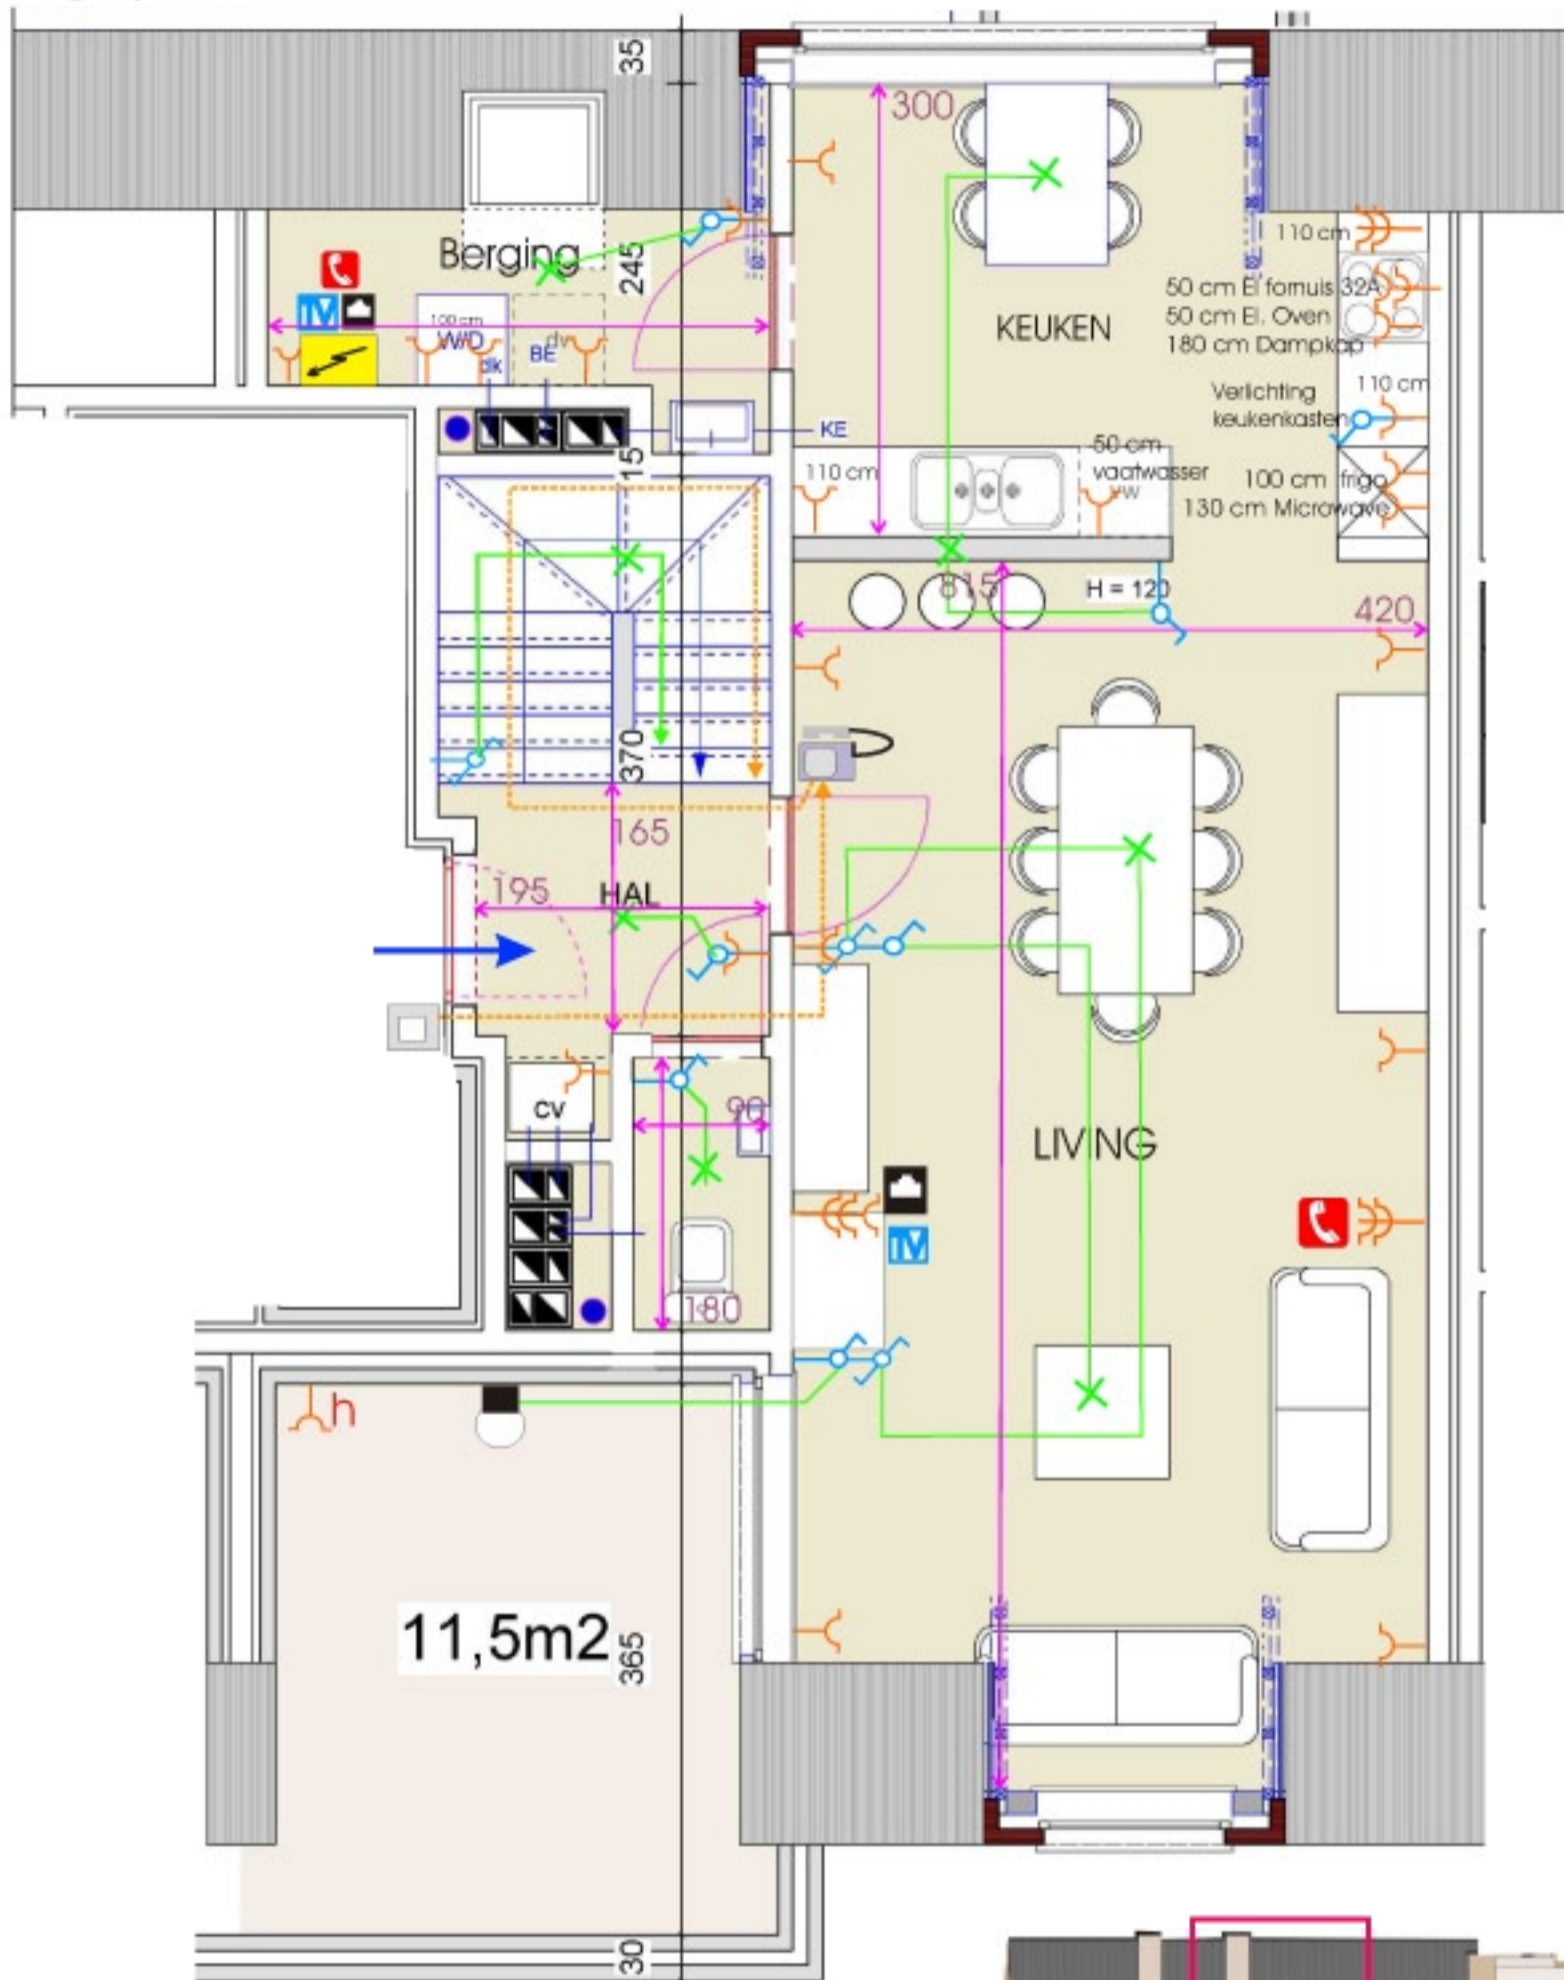


NV LEMAN Weg naar Ellikom 16 3670 Meeuwen		GSM 0475/242859	
Project : LEMAN IV - 7.2 Beemdstraat			
Index	Opp. APP. 112,1 m <sup>2</sup>	Onderdeel	Elektrische Installatie 2de&3de verdieping
A	24/11/2009		
B			
C			
D			
E			



# LEMAN N.V.

www.leman-immo.be  
Leman@skynet.be

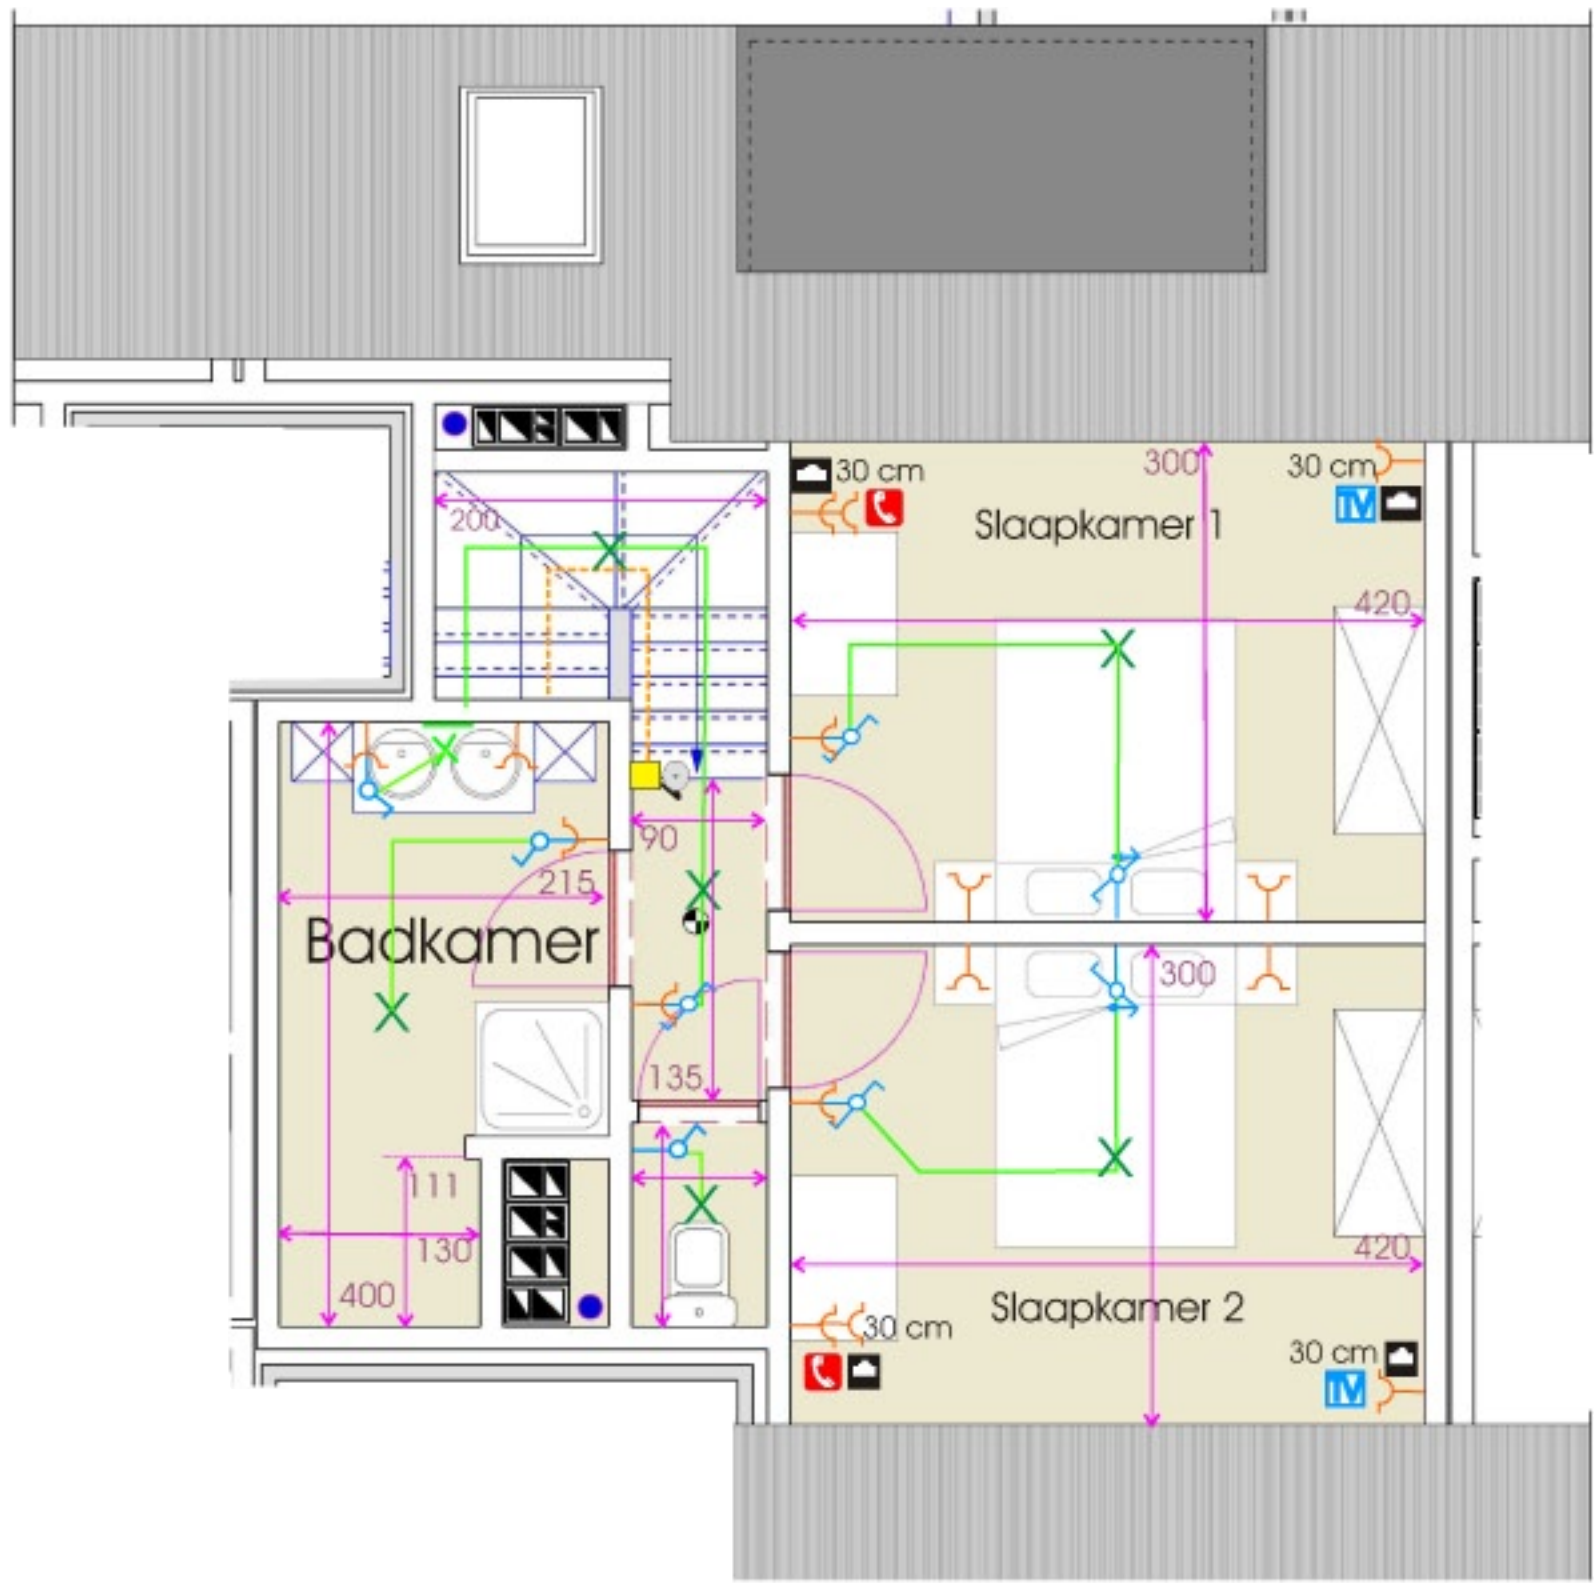


	Zekeringkast		Enkel Stopcontact
	Druknop Bel		Dubbel Stopcontact
	Bel		Waterdicht Stopcontact
	Buiten wandverlichting		Enkelpolige schakelaar
	RJ 45-aansluiting		Enkelpolige wisselschakelaar
	TV-aansluiting		Dubbelpolige schakelaar
	Telefoonaansluiting		Wand lichtaansluitingspunt
	Video-parafoon		Verbindingsdoos, aftakdoos
	Plafond lichtaansluitingspunt		

NV LEMAN Weg naar Ellikom 16 3670 Meeuwen GSM 0475/242859	
Project : LEMAN IV - 7.2 Beemdstraat	
Index	Onderdeel
A 24/11/2009	Elektrische Installatie 2de&3de verdieping
B	
C	
D	
E	



# LEMAN N.V.

www.leman-immo.be  
Leman@skynet.be

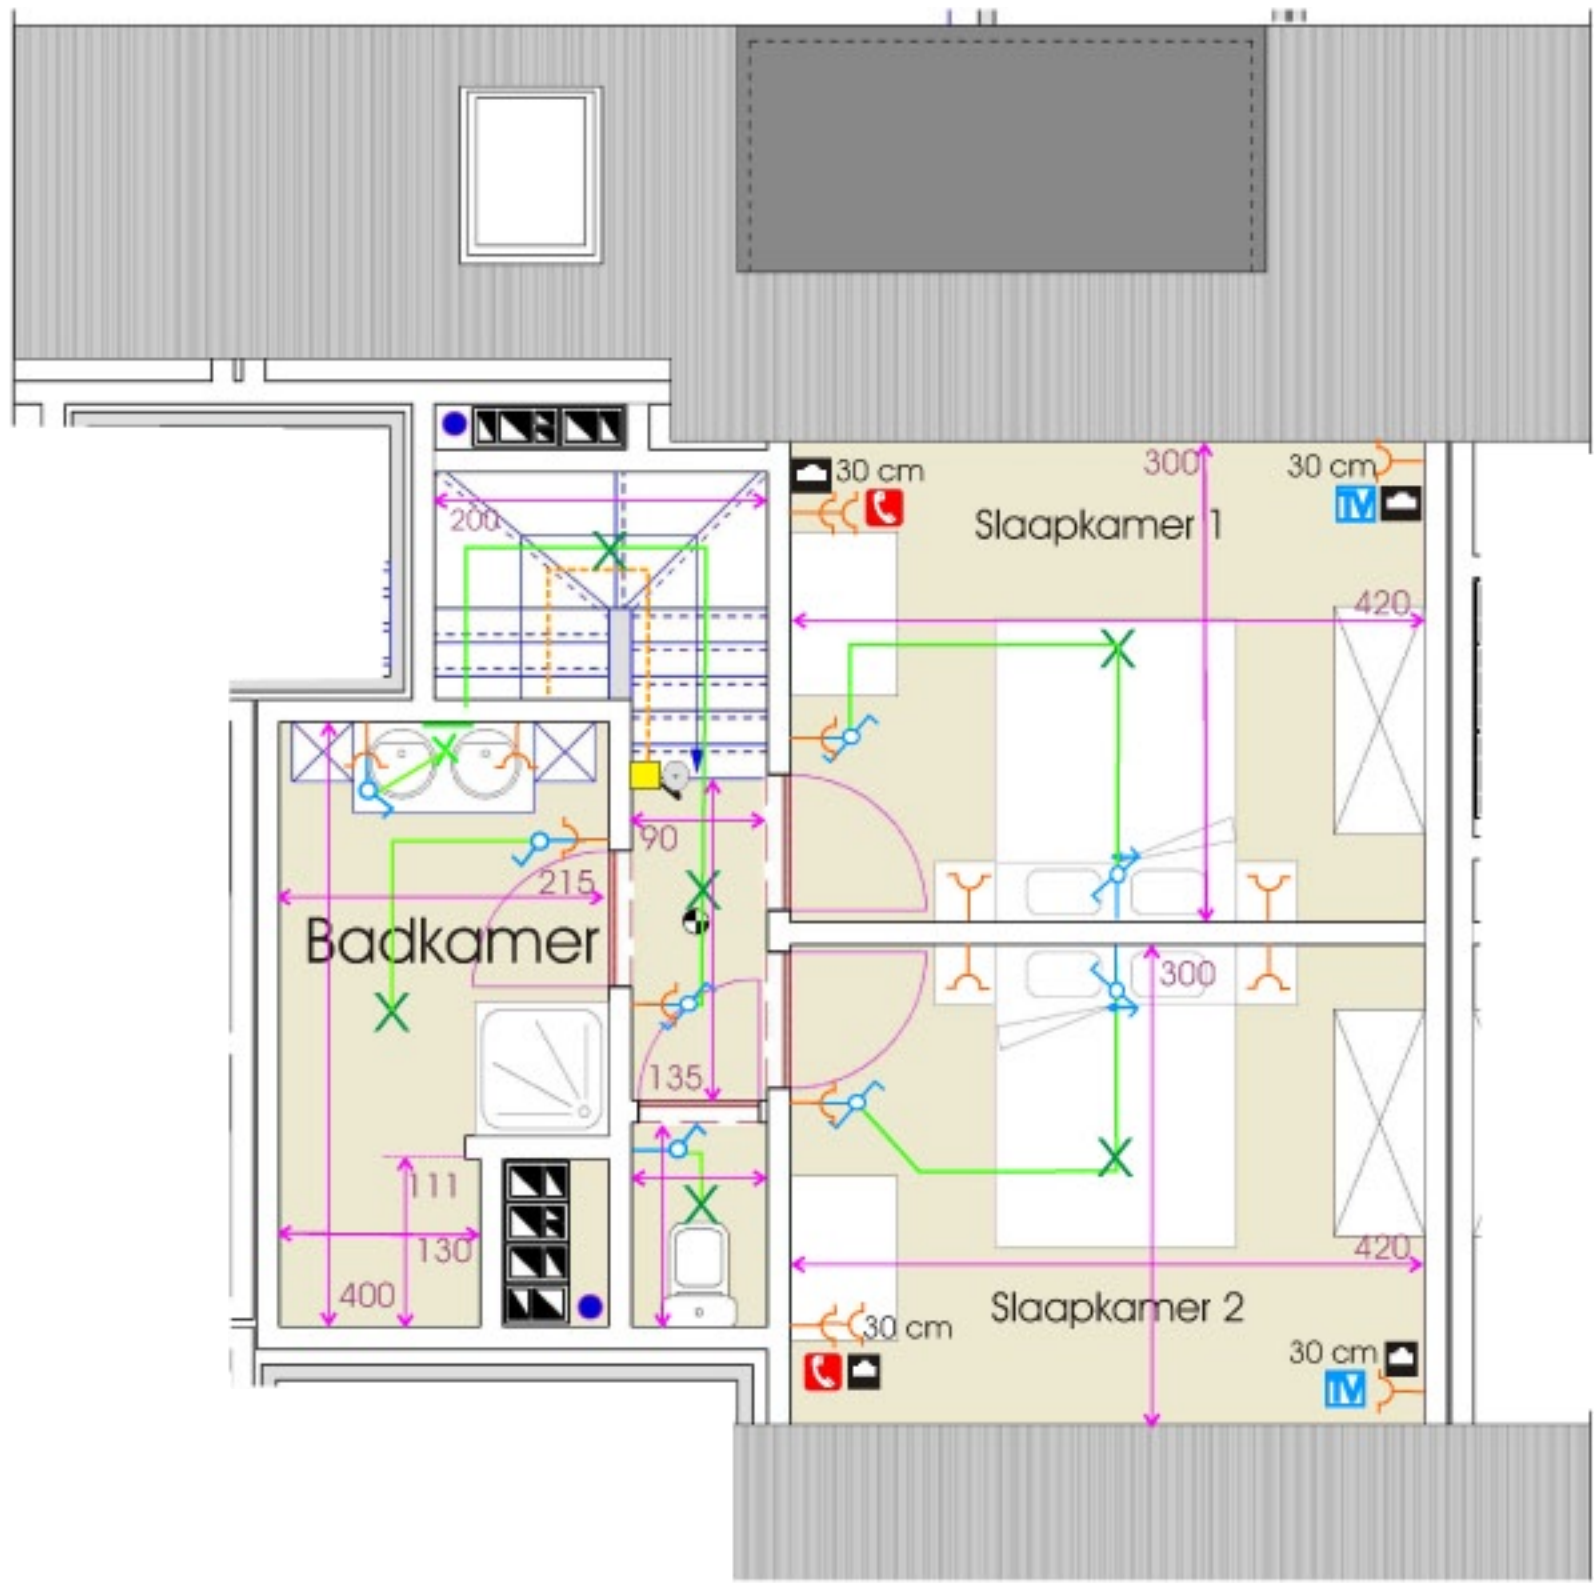

	Zekeringkast		Enkel Stopcontact
	Druknop Bel		Dubbel Stopcontact
	Bel		Waterdicht Stopcontact
	Buiten wandverlichting		Enkelpolige schakelaar
	RJ 45-aansluiting		Enkelpolige wisselschakelaar
	TV-aansluiting		Dubbelpolige schakelaar
	Telefoonaansluiting		Wand lichtaansluitingspunt
	Video-parafoon		Verbindingsdoos, aftakdoos
	Plafond lichtaansluitingspunt		

NV LEMAN Weg naar Ellikom 16 3670 Meeuwen GSM 0475/242859	
Project : LEMAN IV - 7.2 Beemdstraat	
Index	Onderdeel
A 24/11/2009	Elektrische Installatie 2de&3de verdieping
B	
C	
D	
E	